
Додаток до рішення міської ради
№ _____ від "__"_____ 20 р.

ПЛАН
земельної ділянки


Кадастровий №: *0722881000:03:001:0762*

Місце розташування: *Волинська область, Луцький район, с.Тарасове, садівниче товариство «Нива», № 213*

Власник:
громадянин Клебанський Геннадій Олександрович

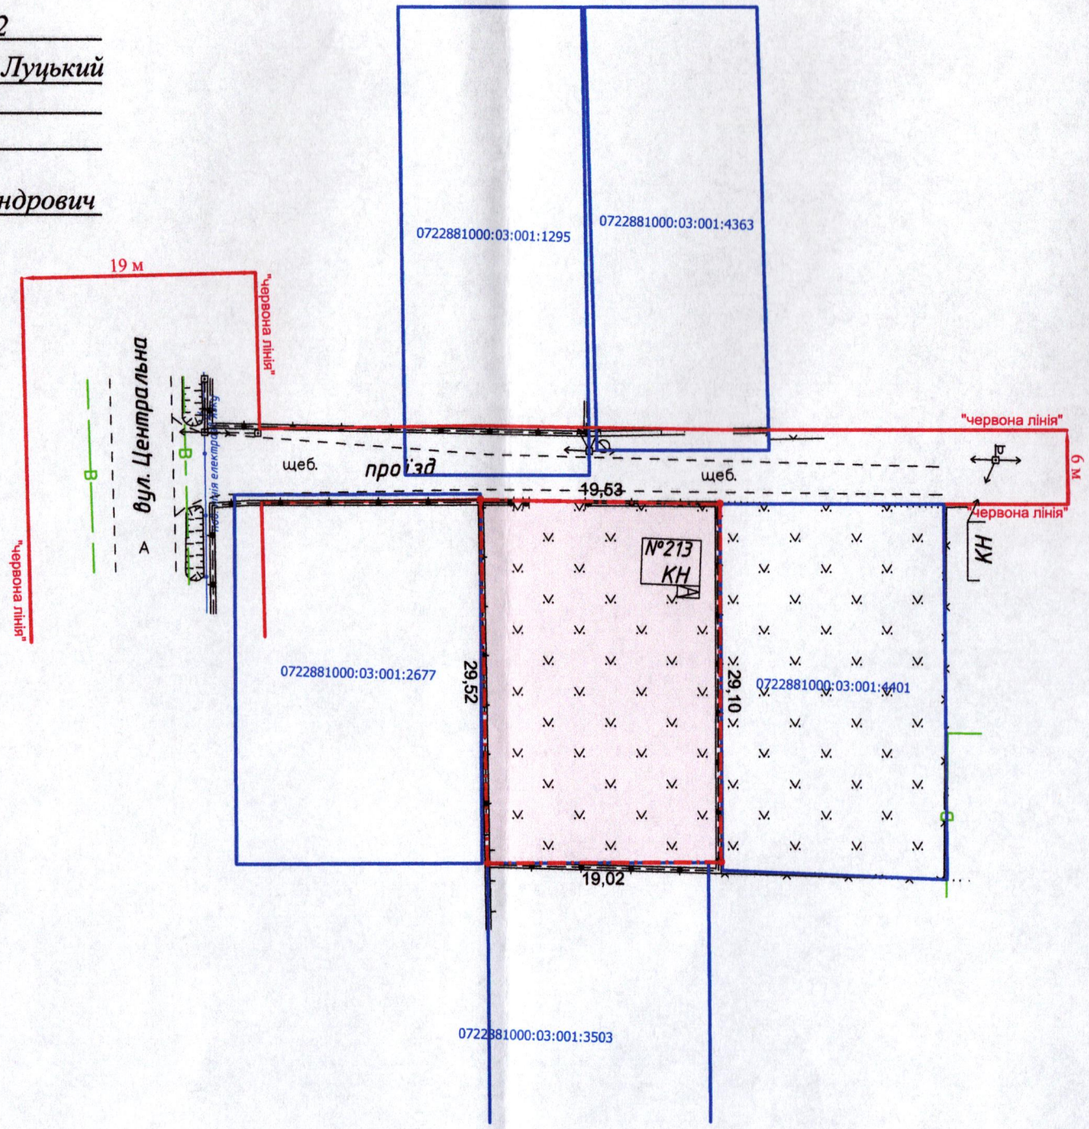

Ситуаційна схема

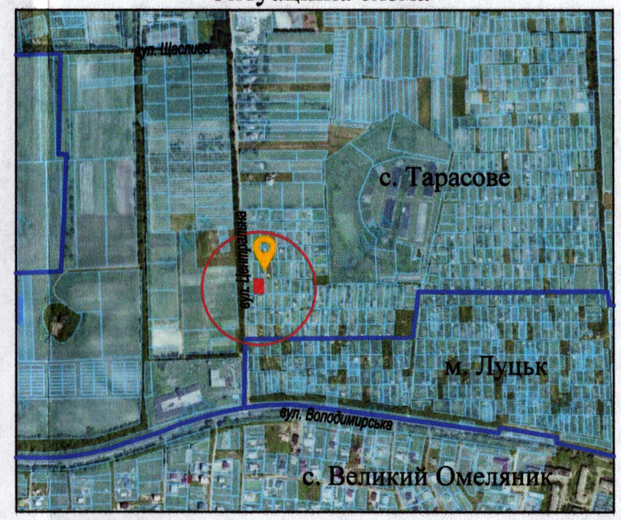

- межа с. Тарасове, м. Луцьк, с. Великий Омеляник

УМОВНІ ПОЗНАЧЕННЯ

0,0565 га — земельна ділянка, що передається безоплатно у власність для індивідуального садівництва (01.05)

СЕКРЕТАР МІСЬКОЇ РАДИ Андрій РАЗУМОВСЬКИЙ

ФОП	Ляшук О.С.	Масштаб 1: 500
Відповідальний за якість робіт	Ляшук О.С.	

Фізична особа-підприємець
Ляшук Олександр Степанович

Площа ділянки (га)	З них
	у власність
0,0565	0,0565