ПЛАН
земельної ділянки
Кадастровий номер: *0722883700:03:001:3493*

Місце розташування: *с. Зміїнець, вулиця Луцька, 1-А*

Орендар: *Приватне підприємство «Універсам»*


Суборендар: *ТОВАРИСТВО З ОБМЕЖЕНОЮ ВІДПОВІДАЛЬНІСТЮ «ПАЛИВНО-ТОРГОВА ФІРМА «ЦЕНТР»*

Додаток до рішення міської ради
№ _____ від "__" _____ 20__ р.

Ситуаційна схема



- межа с. Зміїнець

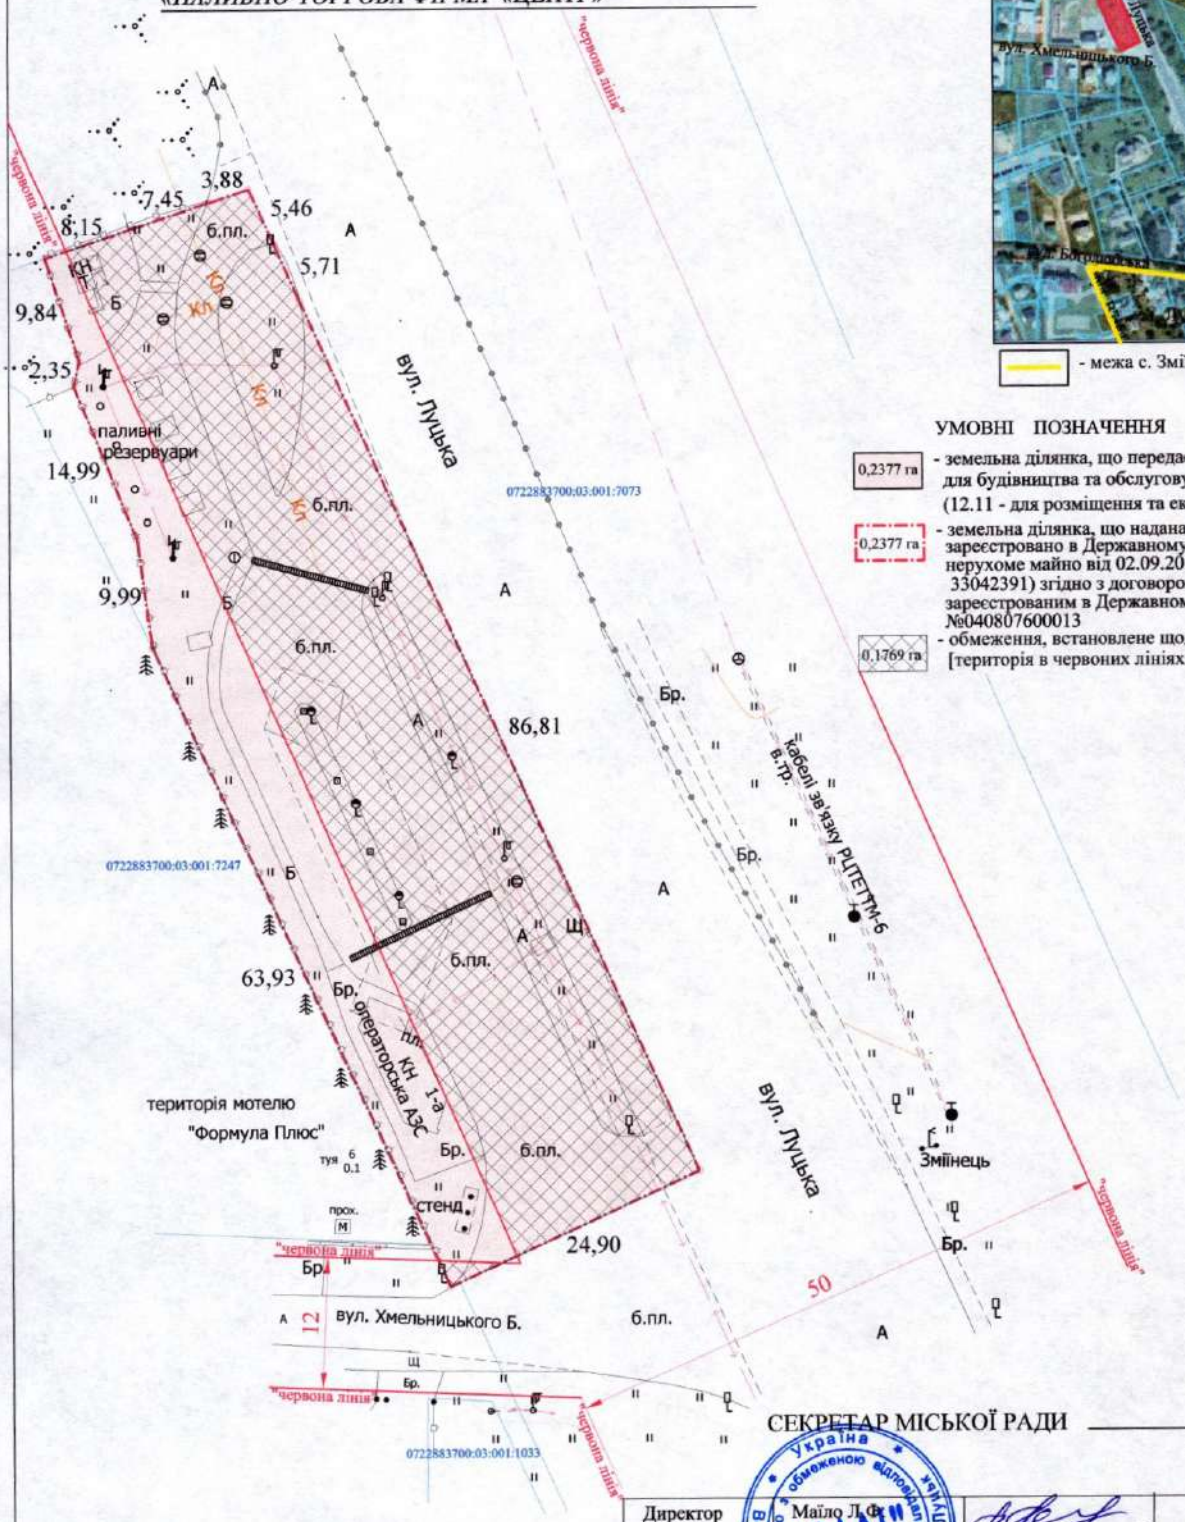

УМОВНІ ПОЗНАЧЕННЯ

0,2377 га - земельна ділянка, що передається в суборенду ТОВ «ПТФ «Центр» для будівництва та обслуговування автозаправної станції (12.11 - для розміщення та експлуатації об'єктів дорожнього сервісу)

0,2377 га - земельна ділянка, що надана в оренду ПП «Універсам» право оренди зареєстровано в Державному реєстрі речових прав речових прав на нерухоме майно від 02.09.2019, номер запису про інше речове право: 33042391) згідно з договором оренди землі від 15.07.2008 зареєстрованим в Державному реєстрі земель від 12.09.2008 №040807600013

0,1769 га - обмеження, встановлене щодо використання земельної ділянки [територія в червоних лініях (06.01.1)]

СЕКРЕТАР МІСЬКОЇ РАДИ _____ Андрій РАЗУМОВСЬКИЙ

Директор	Маїло Л.Ф.		Масштаб 1: 500
Виконав	Дуда Р.М.		
Перевірив	Калачинська О.В.		
ТзОВ «ОЛДІ»		Площа земельної ділянки (га)	З них в суборенду (га)
		0,2377	0,2377

Україна, Товариство з обмеженою відповідальністю «ОЛДІ», Луцьк, Волинська область, 30733220

Інженер-землевпорядник Калачинська Олена Василівна