ПЛАН
земельної ділянки

Додаток до рішення міської ради
№ _____ від "__"_____ 20__ р.


Кадастровий номер: *0721885800:06:000:2374*

Місце розташування: *Волинська область, Луцький район, за межами населених пунктів Луцької міської територіальної громади (с. Прилуцьке)*

Орендар: *Приватне підприємство «Універсам»*

Суборендар: *ТОВАРИСТВО З ОБМЕЖЕНОЮ ВІДПОВІДАЛЬНІСТЮ «ПАЛИВНО-ТОРГОВА ФІРМА «ЦЕНТР»*

Ситуаційна схема

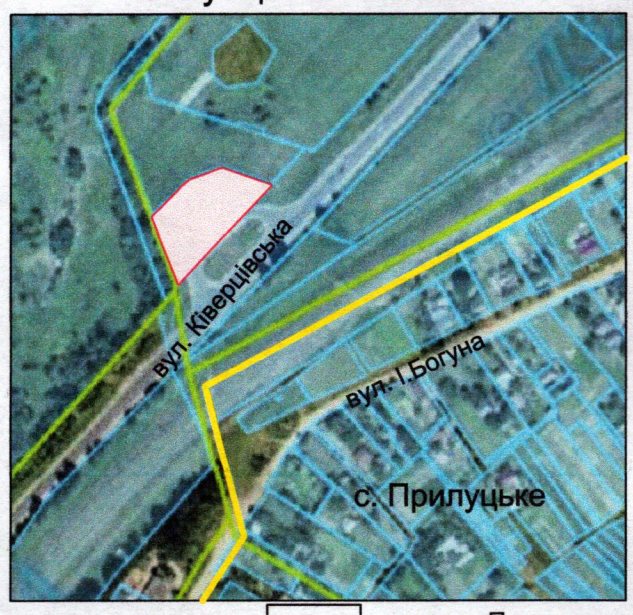

УМОВНІ ПОЗНАЧЕННЯ

0,2845 га - земельна ділянка, що передається в суборенду ТОВ «ПТФ «Центр» для будівництва та обслуговування автозаправної станції (12.11 - для розміщення та експлуатації об'єктів дорожнього сервісу)


0,2845 га - земельна ділянка, що надана в оренду ПП «Універсам» право оренди зареєстровано в Державному реєстрі речових прав речових прав на нерухоме майно від 03.09.2024, номер запису про інше речове право: 56543494) згідно з договором оренди землі від 02.09.2024

0,0264 га - обмеження, встановлене щодо використання земельної ділянки [охоронна зона навколо (уздовж) об'єкта енергетичної системи (01.05) - підземна кабельна лінія електропередачі]

0,2845 га - обмеження, встановлене щодо використання земельної ділянки [зона особливого режиму забудови (06.01)]

0,2845 га - обмеження, встановлене щодо використання земельної ділянки [зона обмежень забудови щодо умов авіаційного шуму (06.05.2)]

- межа с. Прилуцьке

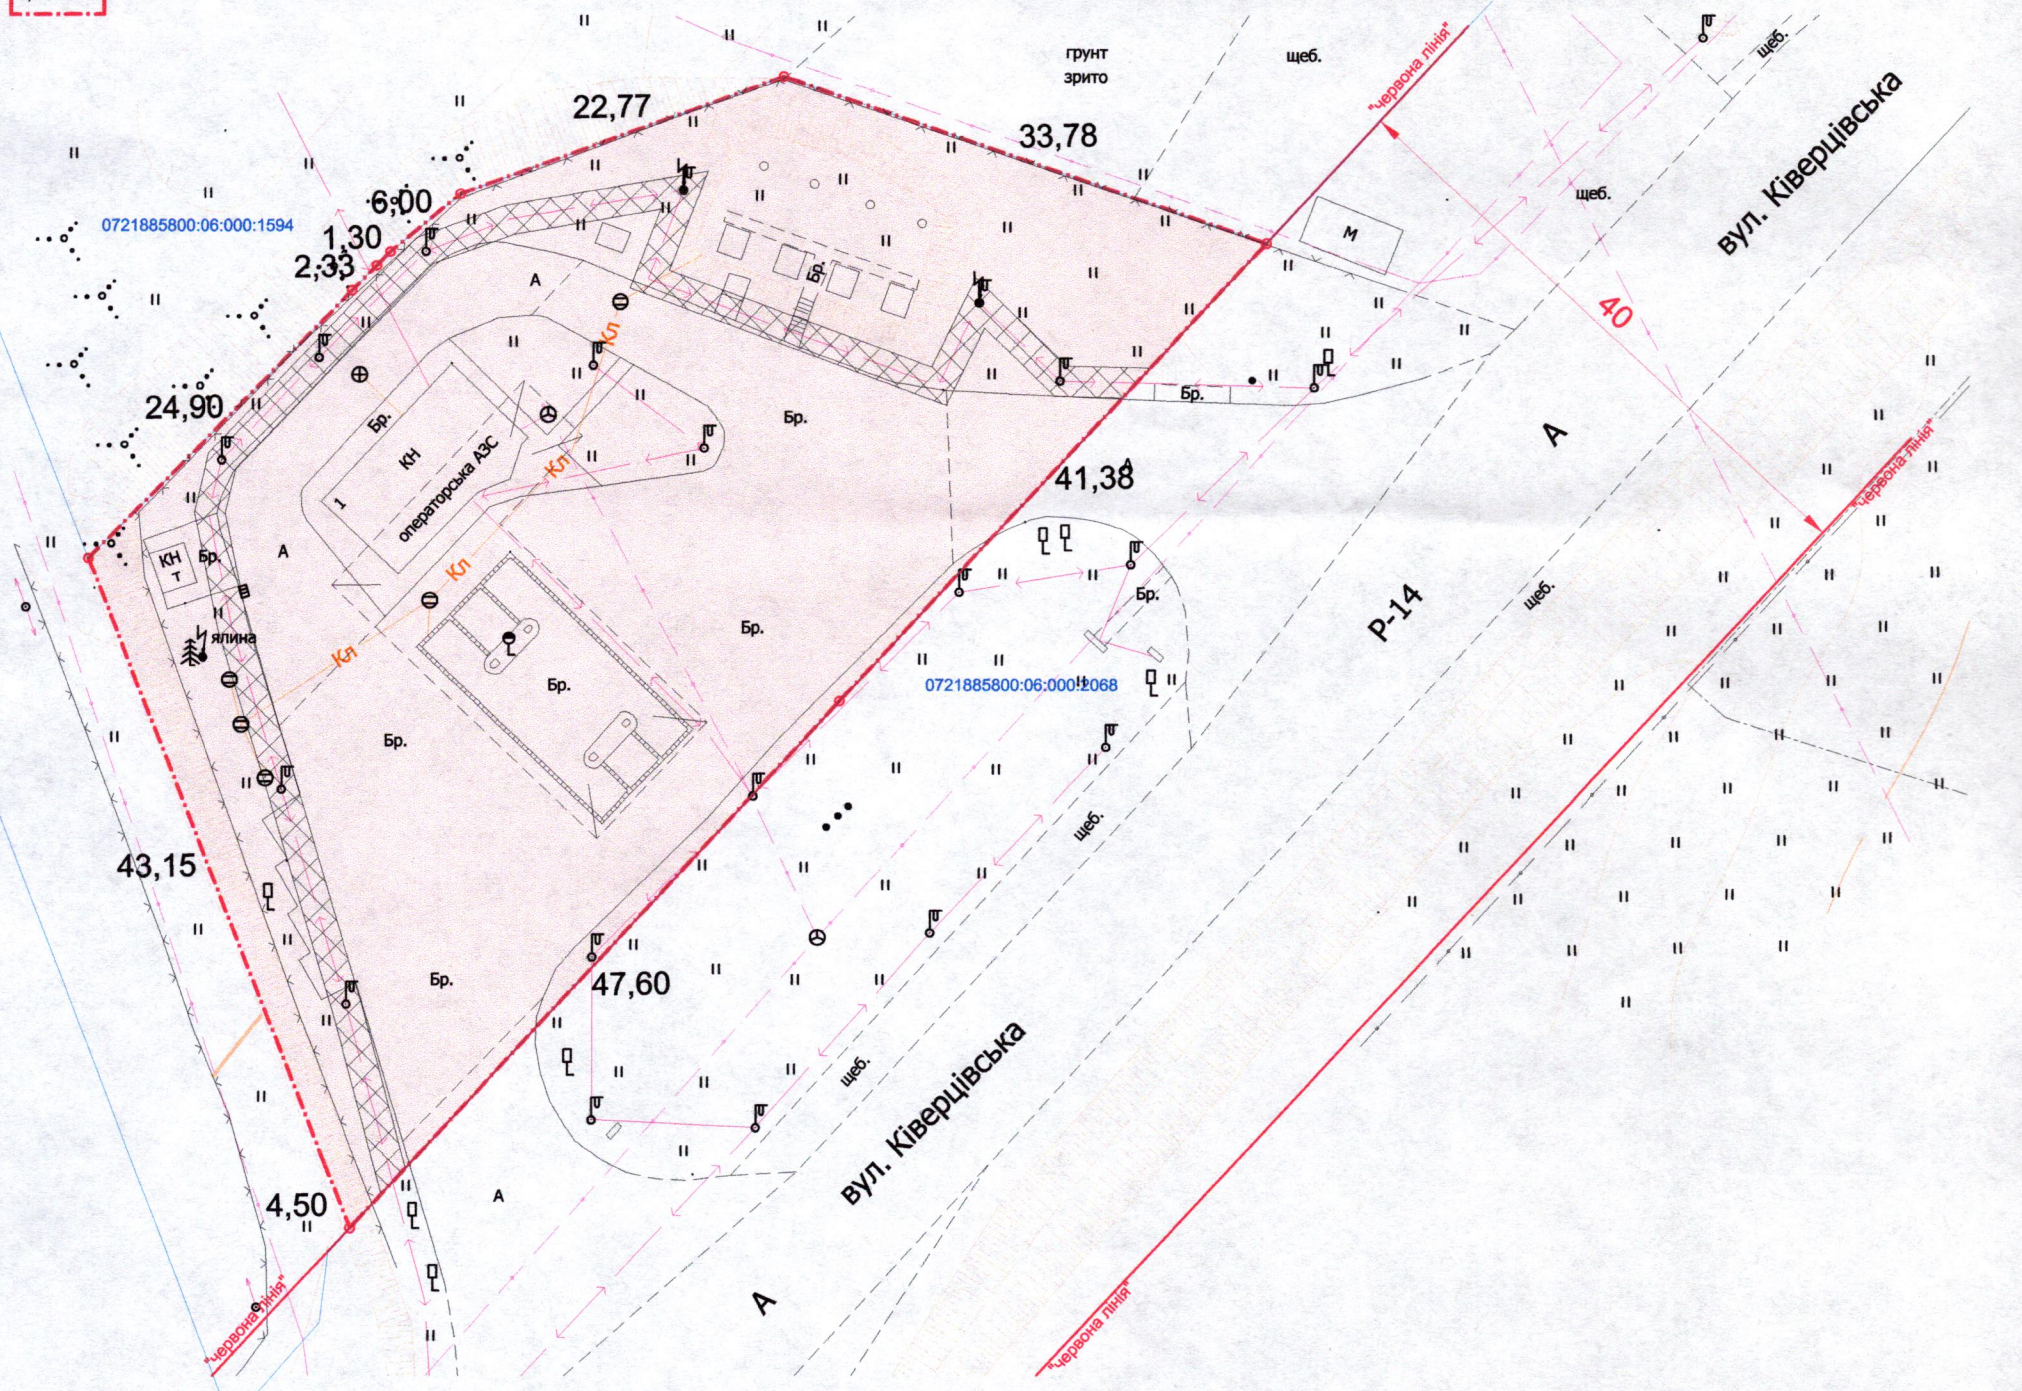

СЕКРЕТАР МІСЬКОЇ РАДИ _____ Андрій РАЗУМОВСЬКИЙ

Директор	Маїло Л.Ф.	Масштаб 1: 500	
Виконав	Дуда Р.М.		
Перевірив	Калачінська О.В.	Площа земельної ділянки (га)	З них в суборенду (га)
ТзОВ «ОЛДІ»		0,2845	0,2845