
Додаток до рішення міської ради
№ _____ від "__"_____ 20__ р.

ПЛАН
земельної ділянки


Кадастровий номер: *0721885000:01:001:0658*

Місце розташування: *с. Озерце Луцького району Волинської області*

Власник: *Голубєв Максим Володимирович*

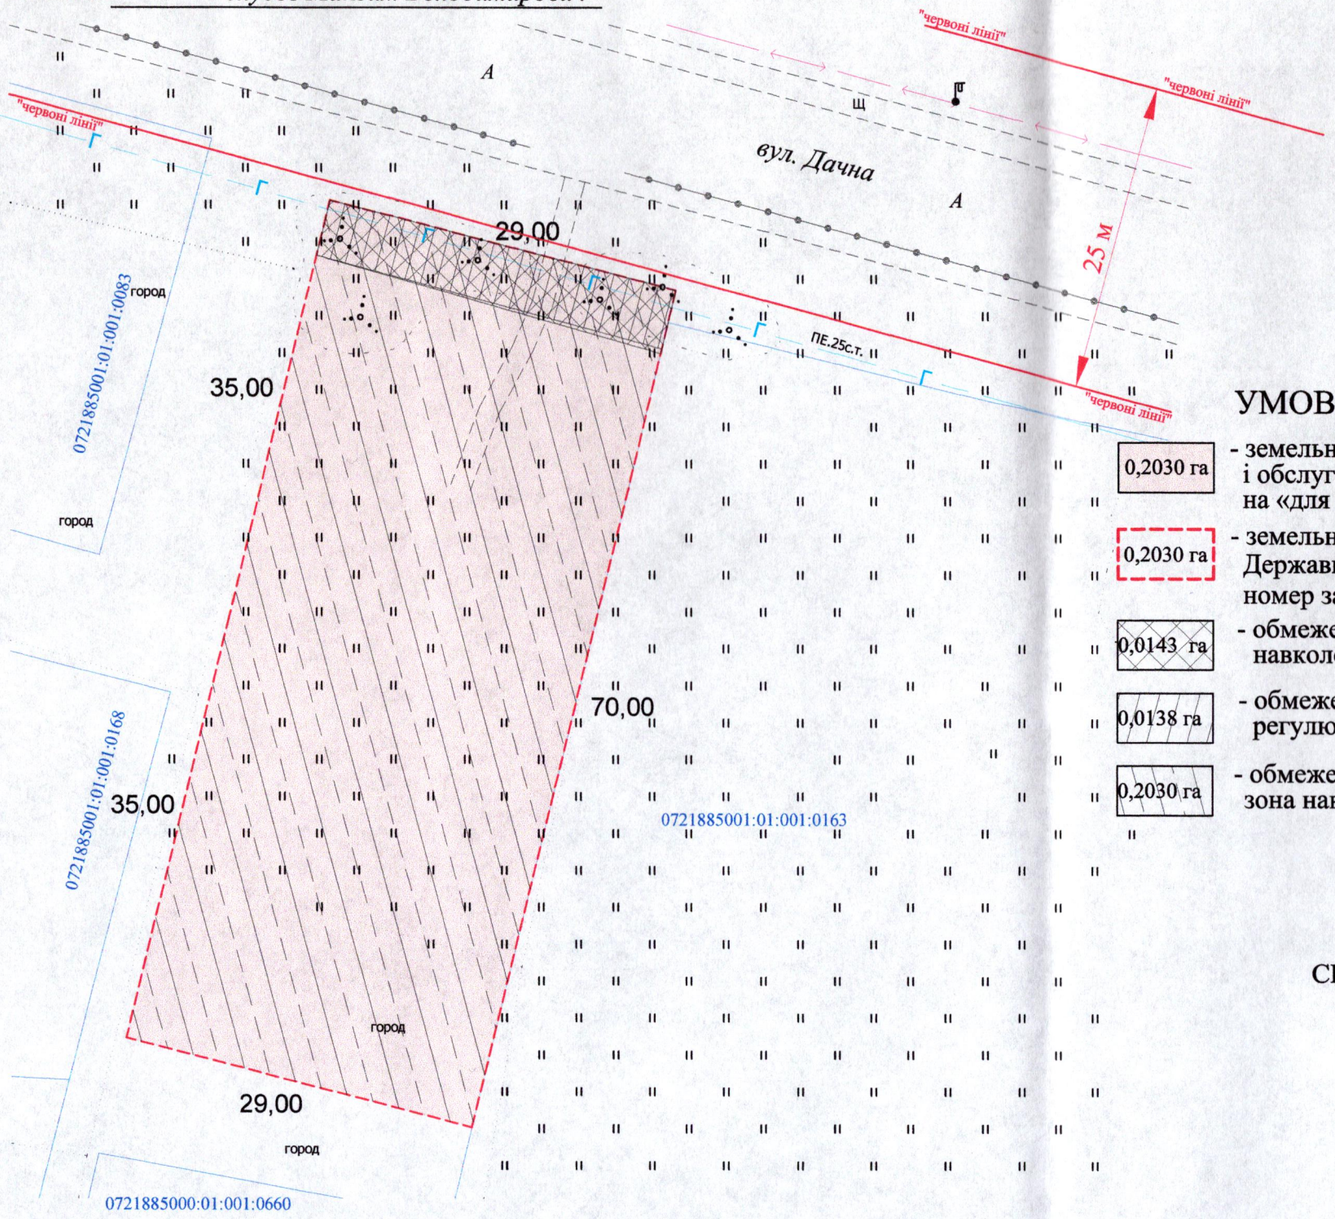

Ситуаційна схема

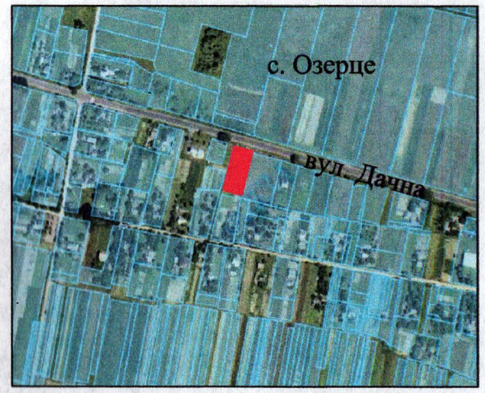

УМОВНІ ПОЗНАЧЕННЯ

0,2030 га	- земельна ділянка, цільове призначення якої змінюється з «для будівництва і обслуговування житлового будинку, господарських будівель і споруд (02.01)» на «для розміщення та експлуатації об'єктів дорожнього сервісу (12.11)»
0,2030 га	- земельна ділянка, у власності гр. Голубєва М.В. (право власності зареєстровано в Державному реєстрі речових прав на нерухоме майно від 30.03.2019, номер запису про право власності: 309508665)
0,0143 га	- обмеження, встановлене щодо використання земельної ділянки [охоронна зона навколо (уздовж) інженерних комунікацій (01.08) - газопровід середнього тиску]
0,0138 га	- обмеження, встановлені щодо використання земельної ділянки [території в лініях регулювання забудови (06.01.5)]
0,2030 га	- обмеження, встановлені щодо використання земельної ділянки [Санітарно-захисна зона навколо (уздовж) об'єкта (03.01) - автозаправочна станція (проектна)]

СЕКРЕТАР МІСЬКОЇ РАДИ _____ Андрій РАЗУМОВСЬКИЙ

Підприємець	Труш А.М.		Масштаб 1: 500	
Розробив	Труш А.М.			
Перевірив	Труш А.М.		Площа земельної ділянки (га)	З них
Фізична особа-підприємець Труш А.М.				у власності (зміна цільового призначення) (га)
			0,2030 га	0,2030 га