
Додаток до рішення міської ради
№ _____ від "__"_____ 20__ р.

ПЛАН
земельної ділянки


Кадастровий номер: *0721885001:01:001:0163*

Місце розташування: *вул. Дачна с. Озерце Луцького району Волинської області*

Власник: *Голубєв Максим Володимирович*

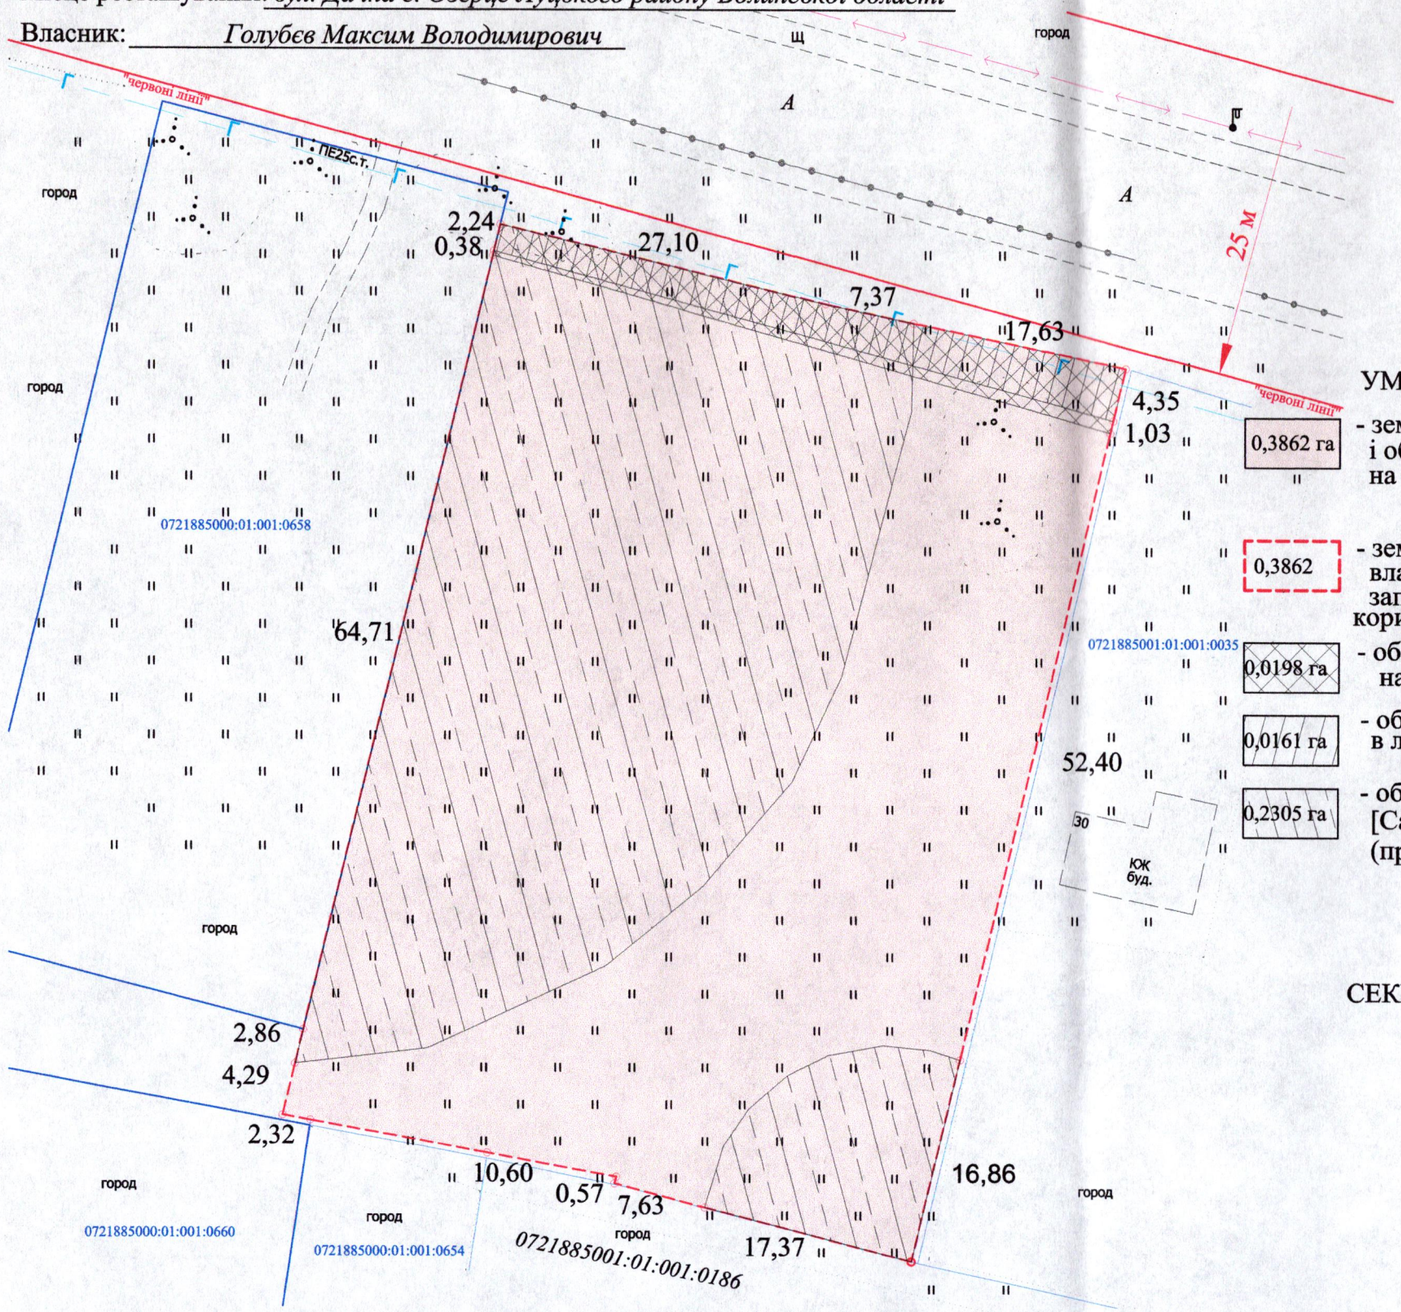

Ситуаційна схема

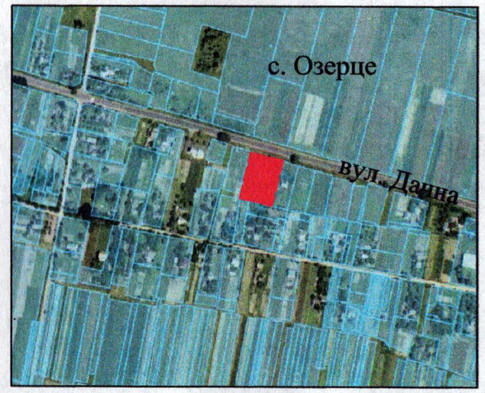

УМОВНІ ПОЗНАЧЕННЯ

0,3862 га — земельна ділянка, цільове призначення якої змінюється з «для будівництва і обслуговування житлового будинку, господарських будівель і споруд (02.01)» на «для розміщення та експлуатації об'єктів дорожнього сервісу (12.11)»

0,3862 — земельна ділянка, у власності гр. Голубєва М.В. (Державний акт на право власності на земельну ділянку, серія ЯГ № 066724, зареєстрований в Книзі записів державних актів на право власності на землю та на право постійного користування землею, договорів оренди землі за № 010609400265 від 01.12.2006)

0,0198 га — обмеження, встановлене щодо використання земельної ділянки [охоронна зона навколо (уздовж) інженерних комунікацій (01.08) - газопровід]

0,0161 га — обмеження, встановлені щодо використання земельної ділянки [території в лініях регулювання забудови (06.01.5)]

0,2305 га — обмеження, встановлені щодо використання земельної ділянки [Санітарно-захисна зона навколо (уздовж) об'єкта (03.01) - шахтний колодязь (проектний) та автозаправочна станція (проектна)]

СЕКРЕТАР МІСЬКОЇ РАДИ _____ Андрій РАЗУМОВСЬКИЙ

Підприємець	Труш А.М.		
Розробив	Труш А.М.		Масштаб 1: 500
Перевірив	Труш А.М.		
Фізична особа-підприємець Труш А.М.		Площа земельної ділянки (га)	З них
			у власності (зміна цільового призначення) (га)
		0,3862 га	0,3862 га