Додаток до рішення міської ради
№ _____ від "__"_____ 20 р.

ПЛАН
земельної ділянки

Кадастровий №: *0722883700:05:001:0077*


Місце розташування: *Волинська область, Луцький район, с. Милуші, вул. Перемоги, 10*

Землекористувач:
громадянка Сіміновські-Сіліч Ніна Прокопівна

Ситуаційна схема



- межа с. Милуші

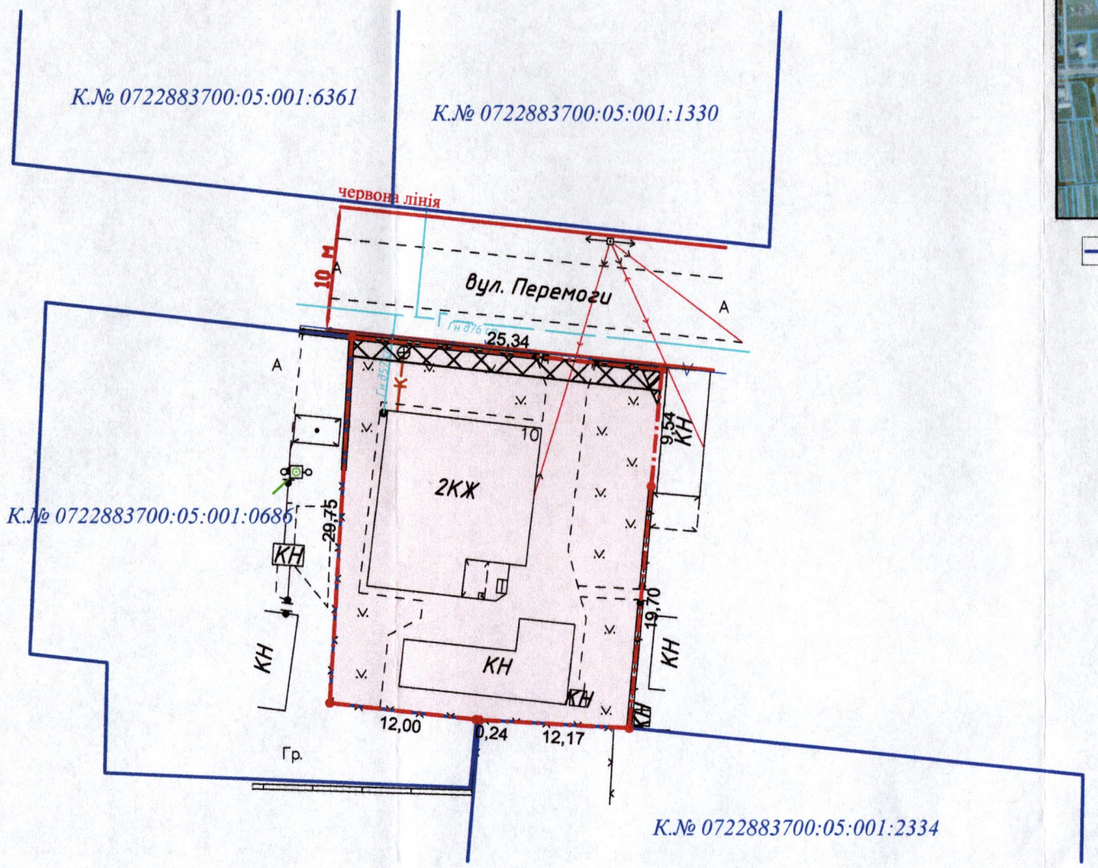

УМОВНІ ПОЗНАЧЕННЯ:

0,0738 га - земельна ділянка, що передається безоплатно у власність для будівництва і обслуговування житлового будинку, господарських будівель і споруд (присадибна ділянка) - 02.01

0,0940 га - обмеження, встановлене щодо використання земельної ділянки [охоронна зона навколо інфраструктури електронних комунікаційних мереж (01.04) - повітряна лінія електронної комунікаційної мережі]

0,0003 га - обмеження, встановлене щодо використання земельної ділянки [охоронна зона навколо (уздовж) об'єкта енергетичної системи (01.05) - повітряна лінія електропередачі 0,4 кВ]

СЕКРЕТАР МІСЬКОЇ РАДИ _____ Андрій РАЗУМОВСЬКИЙ

ФОП	Ляшук О.С.	Масштаб 1: 500
Відповідальний за якість робіт	Ляшук О.С.	

Площа ділянки (га)	З них
	у власність
0,0738	0,0738

Фізична особа-підприємець
Ляшук Олександр Степанович