
ПЛАН
земельної ділянки


Додаток до рішення міської ради
№ _____ від "__" _____ 20__ р.

Місце розташування: *м. Луцьк, вул. Надії Горлицької, 5*

Землекористувач:
громадянка Нижник Ніла Арефівна

Ситуаційна схема

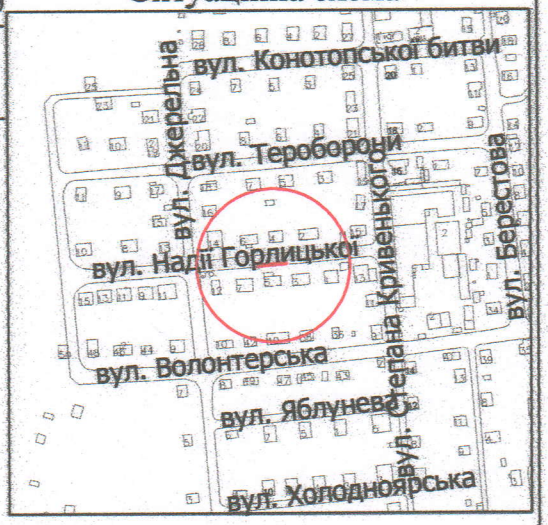

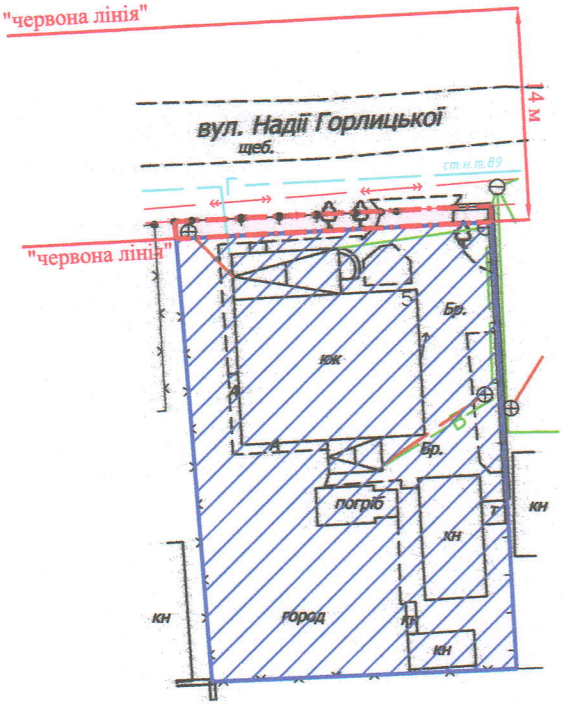

УМОВНІ ПОЗНАЧЕННЯ

0,003 га — земельна ділянка, що планується до відведення в оренду в межах "червоних ліній" для обслуговування жилого будинку, господарських будівель і споруд [02.01 - для будівництва і обслуговування житлового будинку, господарських будівель і споруд (присадибна ділянка)]

0,0605 га — земельна ділянка гр. Нижник Н.А., право власності на яку зареєстровано в Державному реєстрі речових прав на нерухоме майно 07.05.2026, номер відомостей про речове право: 64696650, для будівництва і обслуговування житлового будинку, господарських будівель і споруд (присадибна ділянка)

СЕКРЕТАР МІСЬКОЇ РАДИ _____ Андрій РАЗУМОВСЬКИЙ

ФОП	Ляшук О.С.	Масштаб 1: 500
Відповідальний за якість робіт	Ляшук О.С.	

Фізична особа-підприємець
Ляшук Олександр Степанович

Орієнтовна площа земельної ділянки (га)	З них в оренду (га)
0,003	-