

ПЛАН
земельної ділянки

Додаток до рішення міської ради
№ _____ від "__"_____ 202__ р.

Кадастровий номер: *0710100000:11:168:0023*
Місце розташування: *м. Луцьк, вул. Уласа Самчука, 18*
Землекористувач: *громадянка Подолець Юлія Тарасівна*

Ситуаційний план

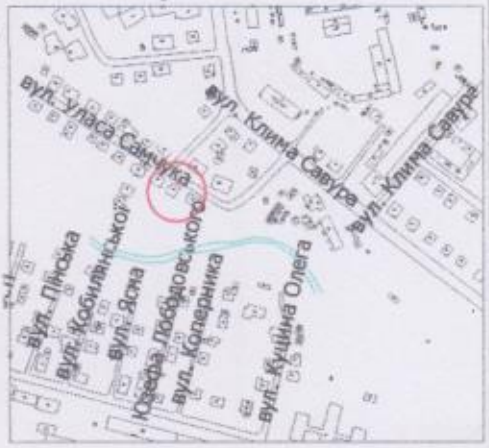

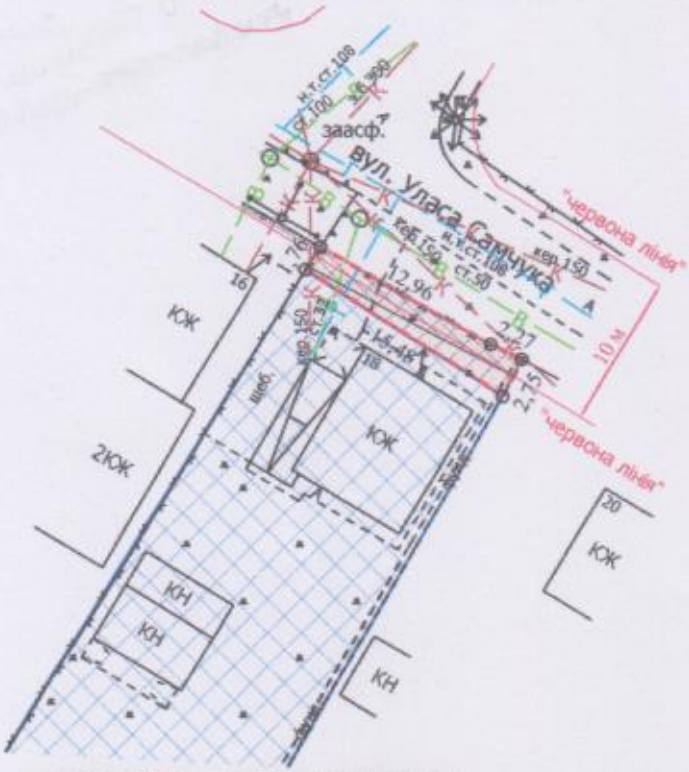

УМОВНІ ПОЗНАЧЕННЯ

0,0034 га — земельна ділянка, що надається в оренду для будівництва та обслуговування жилого будинку, господарських будівель і споруд [02.01 - для будівництва і обслуговування житлового будинку, господарських будівель і споруд (присадибна ділянка)]

0,0034 га — земельна ділянка, що була надана в оренду гр. Залуській Н.В., гр. Залускому В.І., гр. Залускому І.І. на підставі рішення Луцької міської ради від 18.11.2004 № 20/20.1

0,0846 га — земельна ділянка гр. Подолець Ю.Т., право власності на яку зареєстровано у Державному реєстрі речових прав на нерухоме майно від 27.10.2025, номери відомостей про речове право: 62059881, 62059776, для будівництва і обслуговування житлового будинку, господарських будівель і споруд (присадибна ділянка)

0,0034 га — обмеження, встановлене щодо використання земельної ділянки [зона охорони археологічного культурного шару (01.02.4)]

0,0020 га — обмеження, встановлене щодо використання земельної ділянки [охоронна зона навколо інфраструктури електронних комунікаційних мереж (01.04) - повітряна лінія електронної комунікаційної мережі]

0,0034 га — обмеження, встановлене щодо використання земельної ділянки [охоронна зона навколо інженерних комунікацій (01.08) - водопровід, каналізація]

0,0014 га — обмеження, встановлене щодо використання земельної ділянки [території в червоних лініях (06.01.1)]

СЕКРЕТАР МІСЬКОЇ РАДИ _____ Андрій РАЗУМОВСЬКИЙ

Директор		Завадський В.М.	Масштаб 1: 500	
Перевірив		Завадський В.М.		
Виконав		Сілюк О.П.	Площа земельної ділянки (га)	З них в оренду (га)
ПП «Луцькземресурс»			0,0034	0,0034