

ПЛАН
земельної ділянки

Додаток до рішення міської ради
№ _____ від "__"_____ 202__ р.

Кадастровий номер: *0710100000:21:115:0188*
Місце розташування: *м. Луцьк, вул. Черчицька, 65*
Землекористувач: *громадянка Шевчук Лідія Володимирівна*

Ситуаційний план

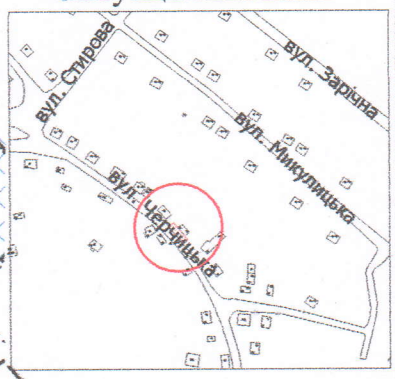

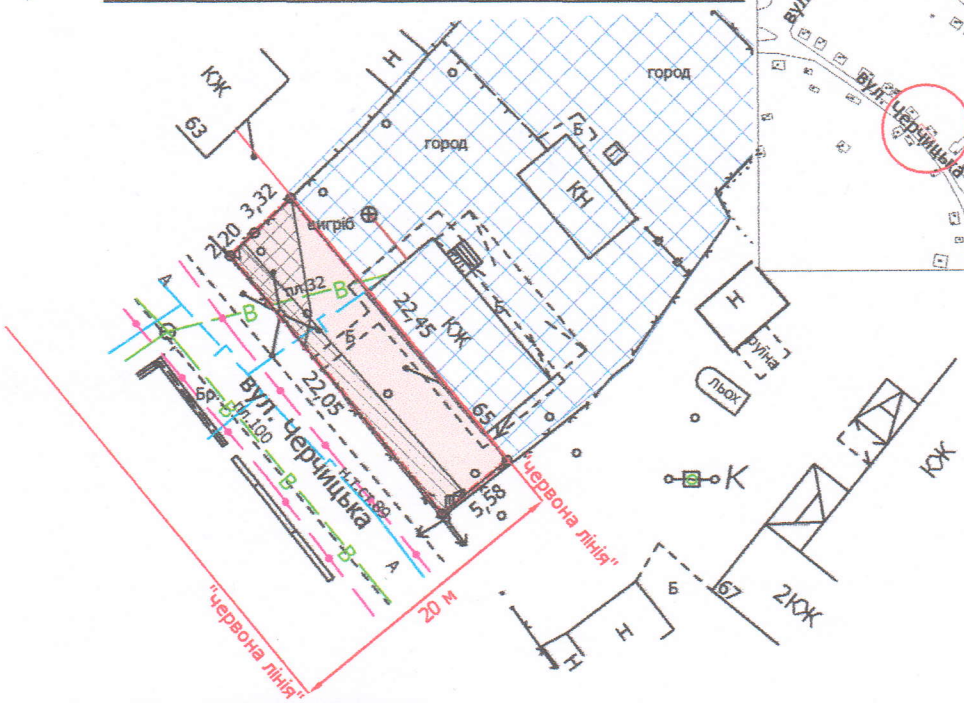

УМОВНІ ПОЗНАЧЕННЯ

0,0123 га — земельна ділянка, що надається в оренду в межах "червоних ліній" для обслуговування жилого будинку, господарських будівель і споруд [02.01 - для будівництва і обслуговування житлового будинку, господарських будівель і споруд (присадибна ділянка)]

0,0123 га — земельна ділянка, що була надана в оренду гр. Трачук М.Т., гр. Шевчук Л.В. згідно з договором оренди землі від 31.12.2009 № 040907700651 (право власності Луцької міської територіальної громади, в особі Луцької міської ради, зареєстровано в Державному реєстрі речових прав на нерухоме майно 15.04.2025, номер відомостей про речове право: 59513565)

0,0123 га — обмеження, встановлене щодо використання земельної ділянки [зона охорони археологічного культурного шару (01.02.4)]

0,0024 га — обмеження, встановлене щодо використання земельної ділянки [охоронна зона навколо інфраструктури електронних комунікаційних мереж (01.04) - повітряна лінія електронної комунікаційної мережі]

0,0035 га — обмеження, встановлене щодо використання земельної ділянки [охоронна зона навколо (уздовж) об'єкта енергетичної системи (01.05) - повітряна лінія електропередачі]

0,0123 га — обмеження, встановлене щодо використання земельної ділянки [території в червоних лініях (06.01.1)]

0,0666 га — земельна ділянка у власності гр. Шевчук Л.В., право власності на яку зареєстровано в Державному реєстрі речових прав на нерухоме майно 13.03.2026, 16.03.2026, номери відомостей про речове право:63873535, 64014632 відповідно, для будівництва та обслуговування жилого будинку, господарських будівель та споруд

СЕКРЕТАР МІСЬКОЇ РАДИ _____ Андрій РАЗУМОВСЬКИЙ

Директор	Завадський В.М.	Масштаб 1:500
Перевірив	Завадський В.М.	
Виконав	Слюк О.П.	

ПП «Луцькземресурс»

Площа земельної ділянки (га)	З них в оренду (га)
0,0123	0,0123