

ПЛАН
земельної ділянки

Додаток до рішення міської ради
№ _____ від "__" _____ 202__ р.

Ситуаційний план

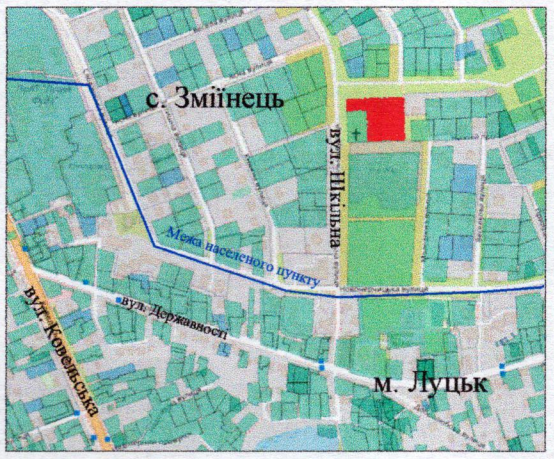

Кадастровий номер: *0722883700:03:001:0617*
Місце розташування: *вулиця Шкільна, 8, село Зміїнець, Луцький район, Волинська область*
Землевласник: *Луцька міська територіальна громада, в особі Луцької міської ради*
Землекористувач: *Товариство з обмеженою відповідальністю «Житлобуд-2»*

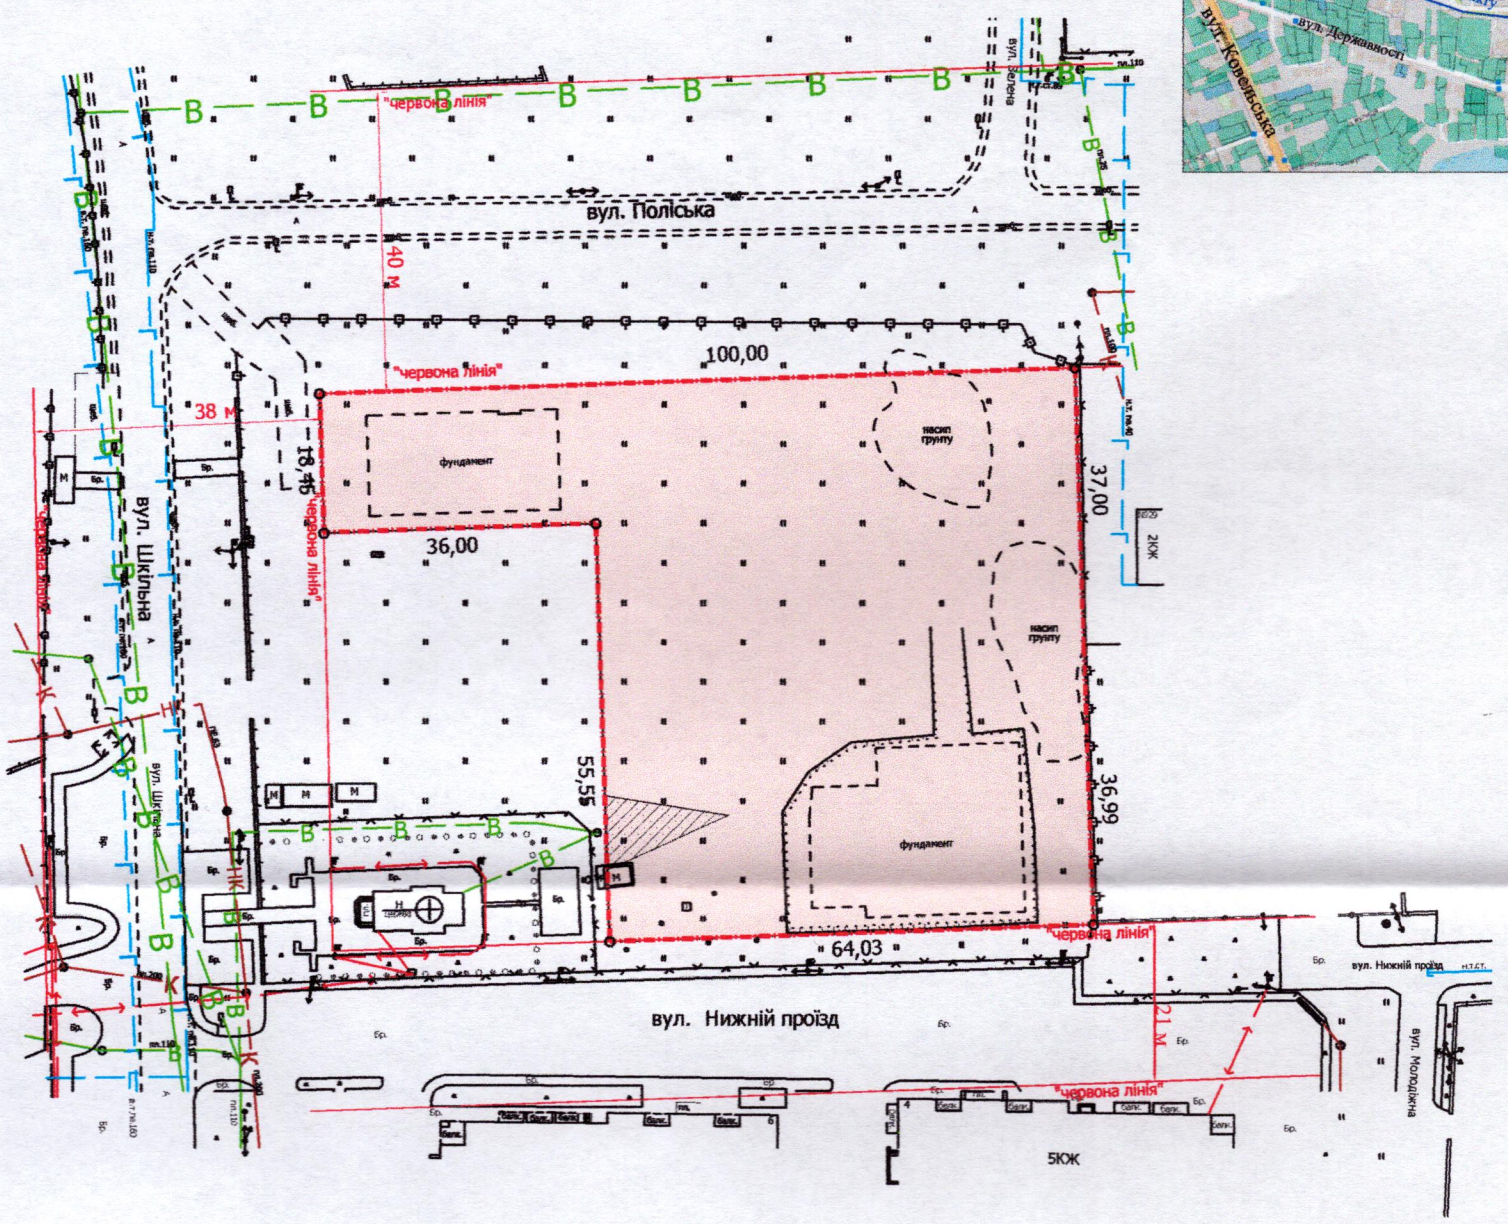

УМОВНІ ПОЗНАЧЕННЯ

0,5400 га — земельна ділянка, що планується до відведення в оренду із зміною цільового призначення з «для будівництва та обслуговування храму (03.04 - для будівництва та обслуговування будівель громадських та релігійних організацій)» на «для будівництва і обслуговування багатоквартирного житлового будинку з об'єктами торгово-розважальної та ринкової інфраструктури (02.10 - для будівництва і обслуговування багатоквартирного житлового будинку з об'єктами торгово-розважальної та ринкової інфраструктури)»

0,5400 га — земельна ділянка, що була надана в постійне користування Релігійній організації «Управління Волинської єпархії Православної Церкви України» (право власності Луцької міської територіальної громади, в особі Луцької міської ради зареєстровано в Державному реєстрі речових прав на нерухоме майно 03.02.2025, номер відомостей про речове право: 58360662) згідно з Державним актом на право постійного користування земельною ділянкою за № 072280003000009 від 26.05.2011 (серія ЯЯ № 037959)

0,0080 га — обмеження, встановлене щодо використання земельної ділянки [охоронна зона навколо інженерних комунікацій (01.08) - водопровід]

СЕКРЕТАР МІСЬКОЇ РАДИ _____ Андрій РАЗУМОВСЬКИЙ

Директор	Завадський В.М.	Масштаб 1: 1000	
Перевірив	Завадський В.М.		
Виконав	Сілюк О.П.	Площа земельної ділянки (га)	З них в оренду (га) (із зміною цільового призначення)
ПП «Луцькземресурс»		0,5400	-