

Додаток до рішення міської ради
№ _____ від "__"_____ 202__ р.

ПЛАН
земельної ділянки

Кадастровий номер земельної ділянки № 1: *0710100000:22:027:0099*
Кадастровий номер земельної ділянки № 2: *0710100000:22:027:0098*
Місце розташування земельної ділянки № 1: *м. Луцьк, вул. Авіаторів, 2-Г*
Місце розташування земельної ділянки № 2: *м. Луцьк, вул. Авіаторів, 2*
Орендодавець: *Луцька міська територіальна громада, в особі Луцької міської ради*
Орендарі:
ТОВАРИСТВО З ОБМЕЖЕНОЮ ВІДПОВІДАЛЬНІСТЮ «ЗОЛОТИЙ ЛЕОН»
ПРИВАТНЕ ПІДПРИЄМСТВО «ВОЛИНЬБУДСЕРВІС»

Ситуаційна схема

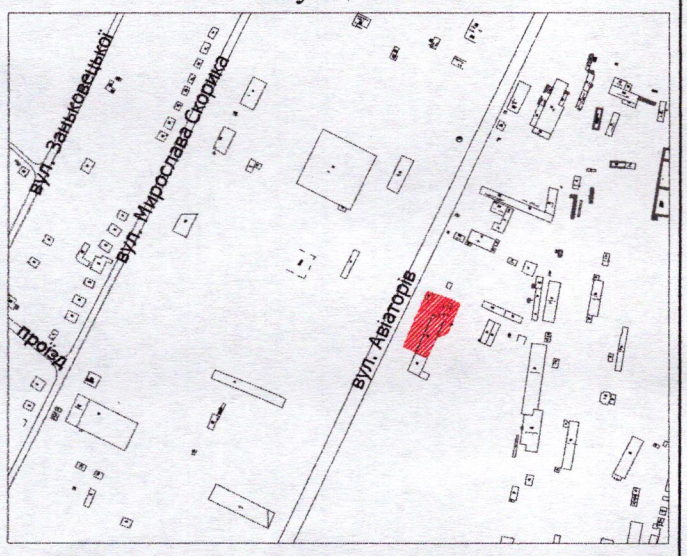

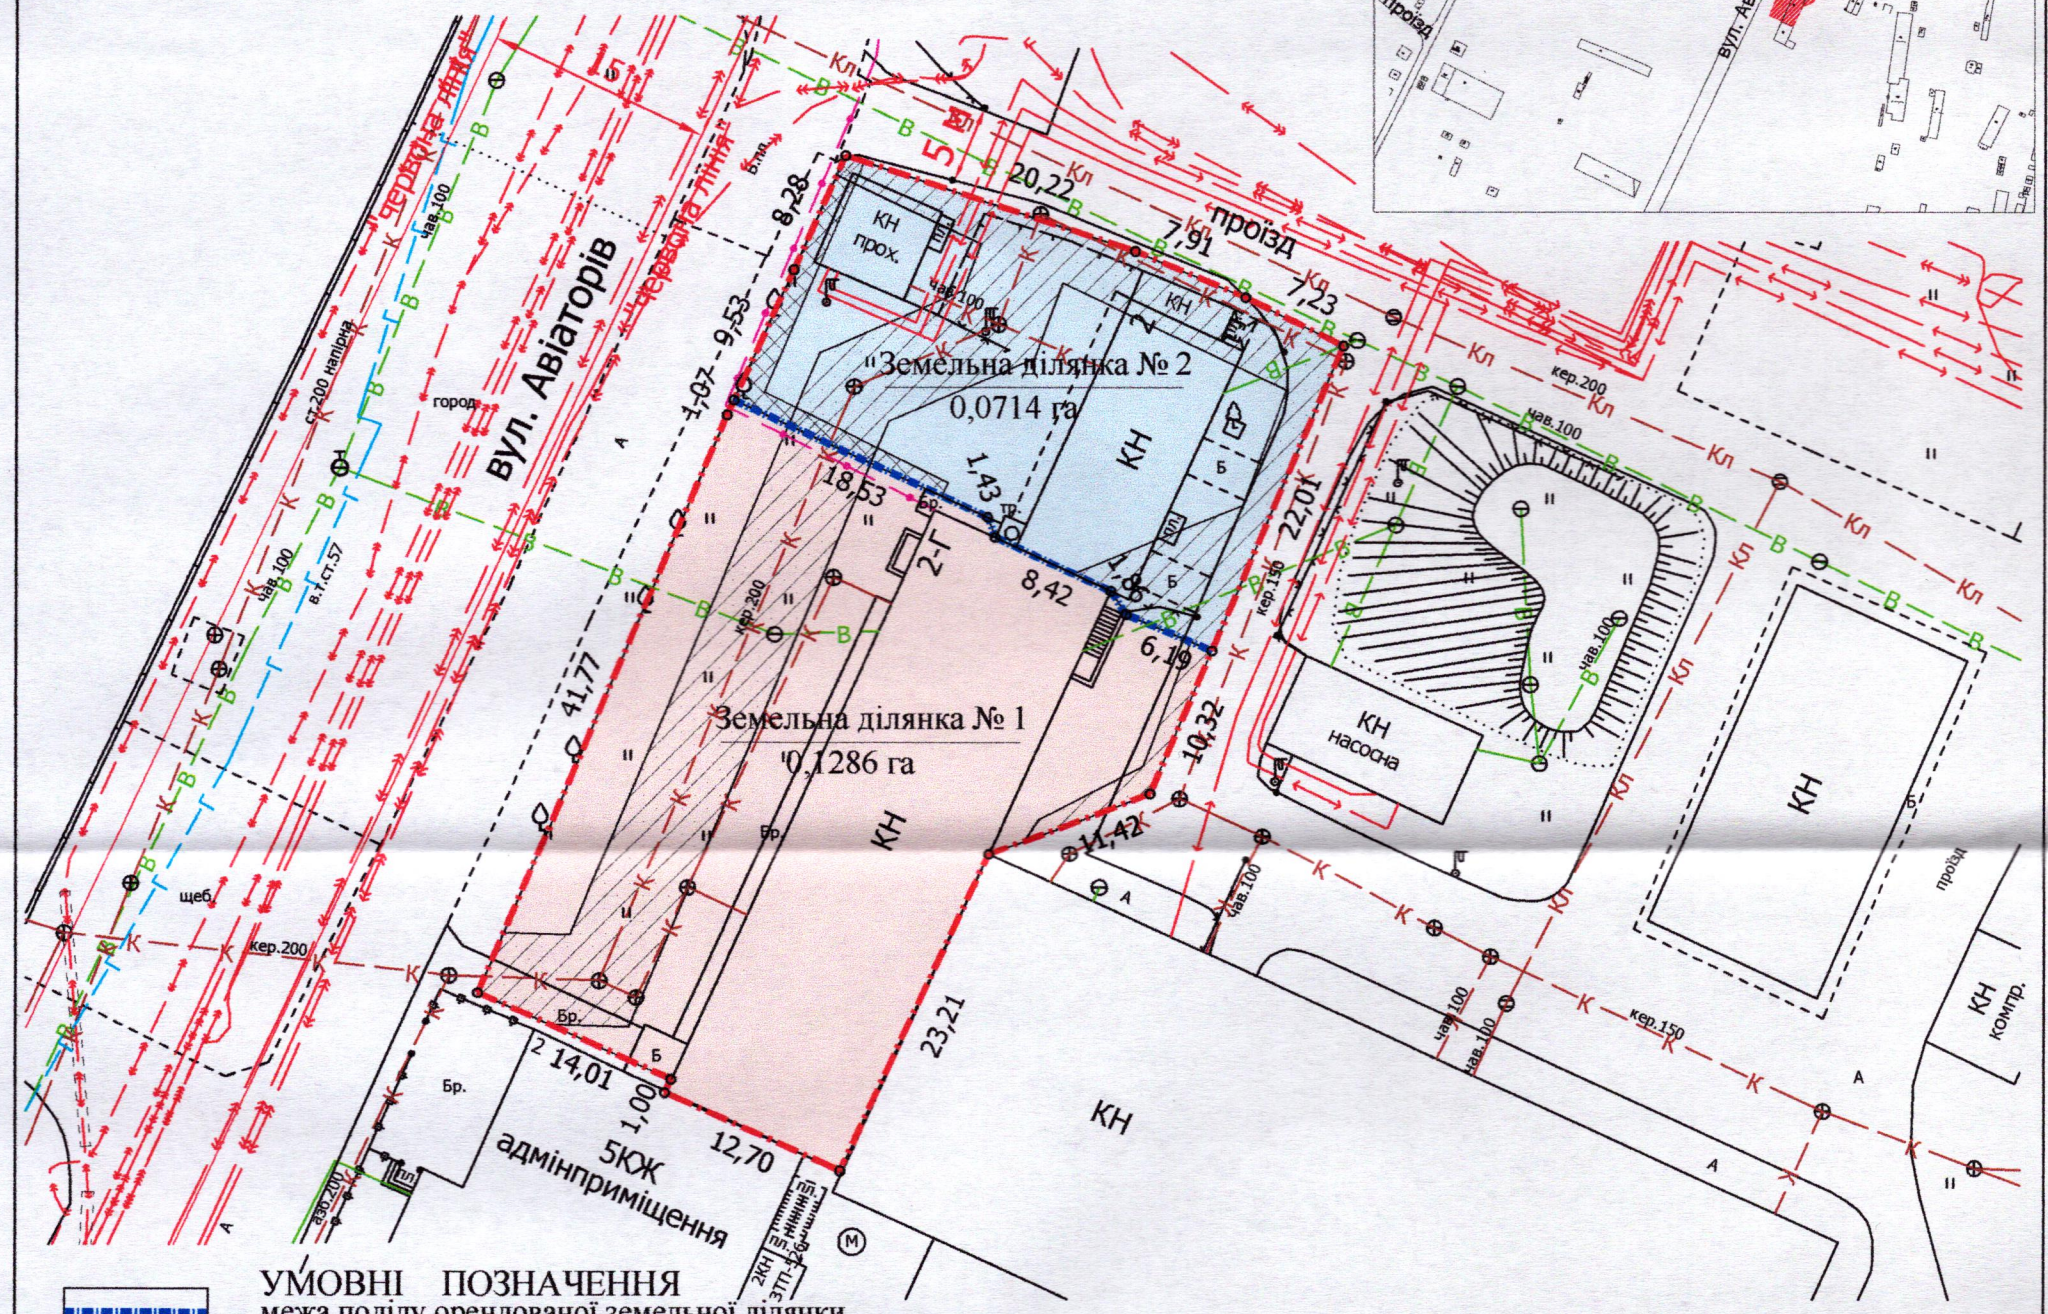

УМОВНІ ПОЗНАЧЕННЯ

— межа поділу орендованої земельної ділянки

0,1286 га — земельна ділянка № 1, що утворилася в результаті поділу

0,0297 га — обмеження, встановлене щодо використання земельної ділянки № 1 [охоронна зона навколо інженерних комунікацій (01.08) - каналізація]

0,1286 га — обмеження, встановлене щодо використання земельної ділянки № 1 [санітарно-захисна зона навколо (уздовж) об'єкта (03.01)]

0,0714 га — земельна ділянка № 2, що утворилася в результаті поділу

0,0042 га — обмеження, встановлене щодо використання земельної ділянки № 2 [охоронна зона навколо інфраструктури електронних комунікаційних мереж (01.04) - підземна кабельна лінія електронної комунікаційної мережі]

0,0310 га — обмеження, встановлене щодо використання земельної ділянки № 2 [охоронна зона навколо інженерних комунікацій (01.08) - водопровід, каналізація]

0,0714 га — обмеження, встановлене щодо використання земельної ділянки № 2 [санітарно-захисна зона навколо (уздовж) об'єкта (03.01)]

0,2000 га — земельна ділянка, що надана в оренду ТзОВ «ЗОЛОТИЙ ЛЕОН», ПП «ВБС», згідно з договором оренди землі від 19.06.2024 (право оренди зареєстровано в Державному реєстрі речових прав на нерухоме майно 19.06.2024, номер запису про інше речове право: 55549321) для будівництва та обслуговування нежитлових приміщень (11.02 - для розміщення та експлуатації основних, підсобних і допоміжних будівель та споруд підприємств переробної, машинобудівної та іншої промисловості, включаючи об'єкти оброблення відходів, зокрема із енергогенеруючим блоком)

СЕКРЕТАР МІСЬКОЇ РАДИ _____ Андрій РАЗУМОВСЬКИЙ

Директор		Завадський В.М.	Масштаб 1:500		
Перевірив		Завадський В.М.	Площа земельної ділянки (га)	З них (га)	
Виконав		Сілюк О.П.			
ПП «Луцькземресурс»			0,2000	1	0,1286
				2	0,0714