ПЛАН
земельної ділянки


Додаток до рішення міської ради
№ ____ від "___"_____20__р.


Кадастровий номер: *0710100000:22:065:0039*

Місце розташування: *м. Луцьк, вул. Карпенка-Карого, 1-А*

Землекористувач: *ПРИВАТНЕ ПІДПРИЄМСТВО «ВИРОБНИЧО-КОМЕРЦІЙНА ФІРМА «ДОМІНАНТА»*

Ситуаційна схема

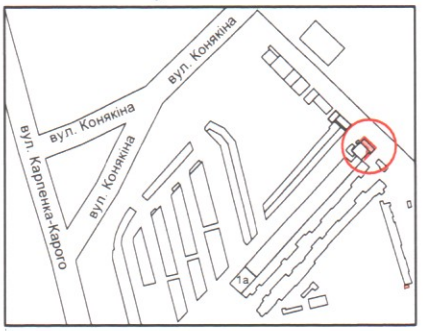

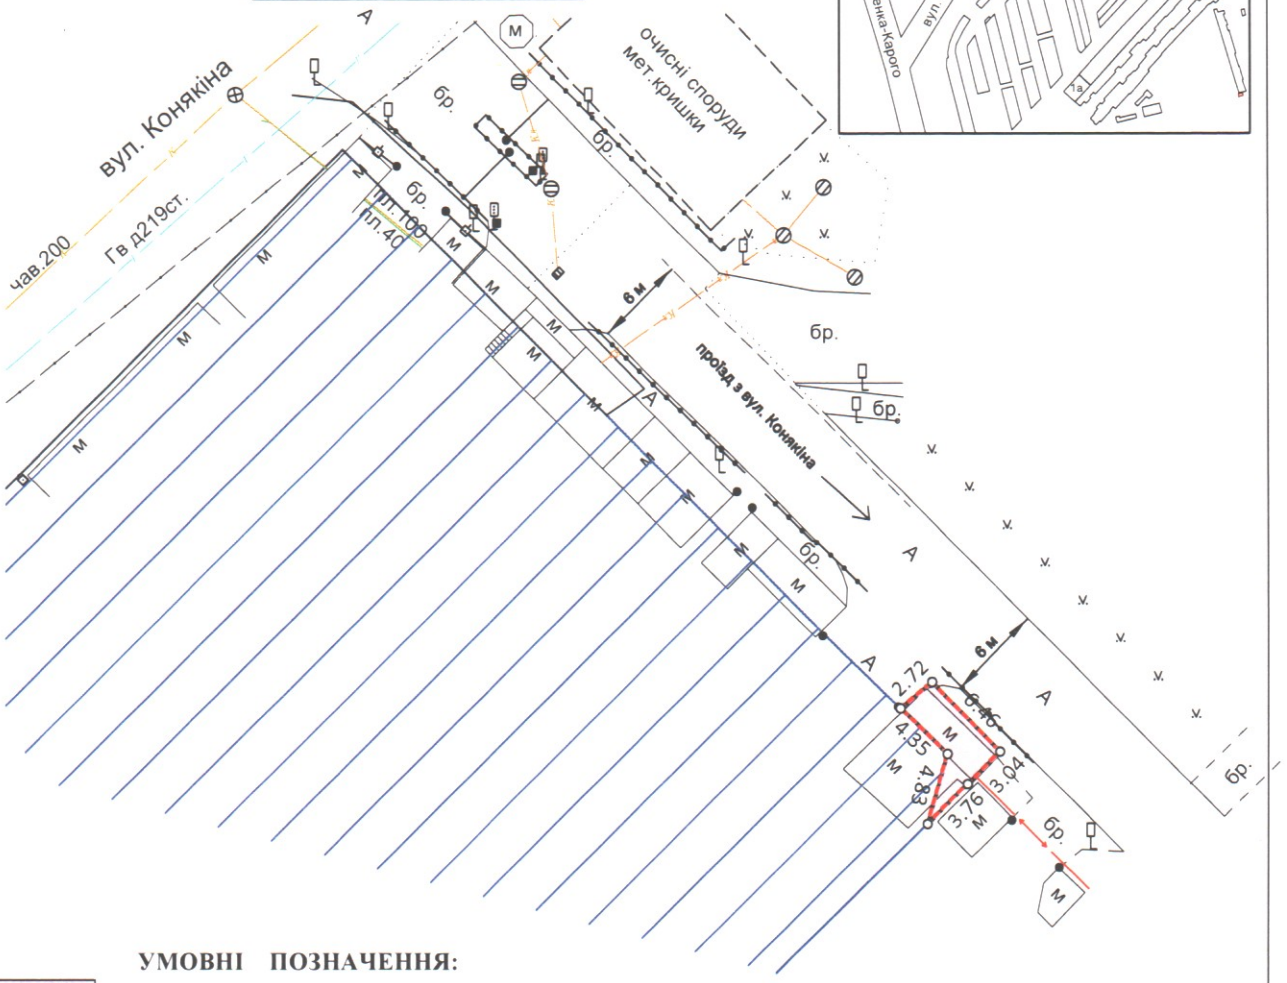

УМОВНІ ПОЗНАЧЕННЯ:

0,0022 га — земельна ділянка, договір оренди на яку укладається на новий строк для обслуговування денних парковок автомобілів (03.10 - для будівництва та обслуговування адміністративних будинків, офісних будівель компаній, які займаються підприємницькою діяльністю, пов'язаною з отриманням прибутку)

0,0022 га — земельна ділянка, право оренди на яку зареєстровано в Державному реєстрі речових прав на нерухоме майно від 30.11.2024, номер запису: 25663334, згідно з додатковою угодою № 4 про поновлення договору оренди землі від 21.11.2024

0,7793 га — земельна ділянка у власності ПП ВКФ «ДОМІНАНТА» згідно з Державним актом на право власності на земельну ділянку від 15.12.2005 за № 0205077062 для обслуговування торгового комплексу «Пасаж»

0,0022 га — обмеження, встановлене щодо використання земельної ділянки [санітарно-захисна зона навколо об'єкта (03.01)]

СЕКРЕТАР МІСЬКОЇ РАДИ _____ Андрій РАЗУМОВСЬКИЙ

ФОП		Кортоус В.М.	Масштаб 1:500	
Сертифікований інженер-землевпорядник		Кортоус В.М.	Площа земельної ділянки (га)	З них в оренду (га)
ФОП Кортоус В.М.			0,0022	0,0022