Додаток до рішення міської ради
№ _____ від "__"_____2026 р.


ПЛАН
земельної ділянки


Кадастровий номер:
0710100000:41:025:0065

Місце розташування:
м. Луцьк, вул. Магістральна

Землекористувач:
виконавчий комітет Луцької міської ради

Ситуаційна схема

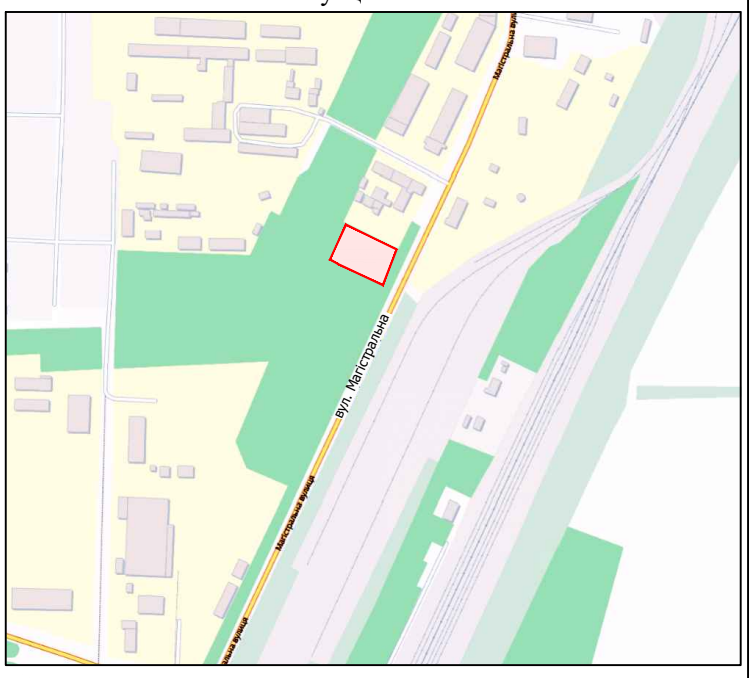

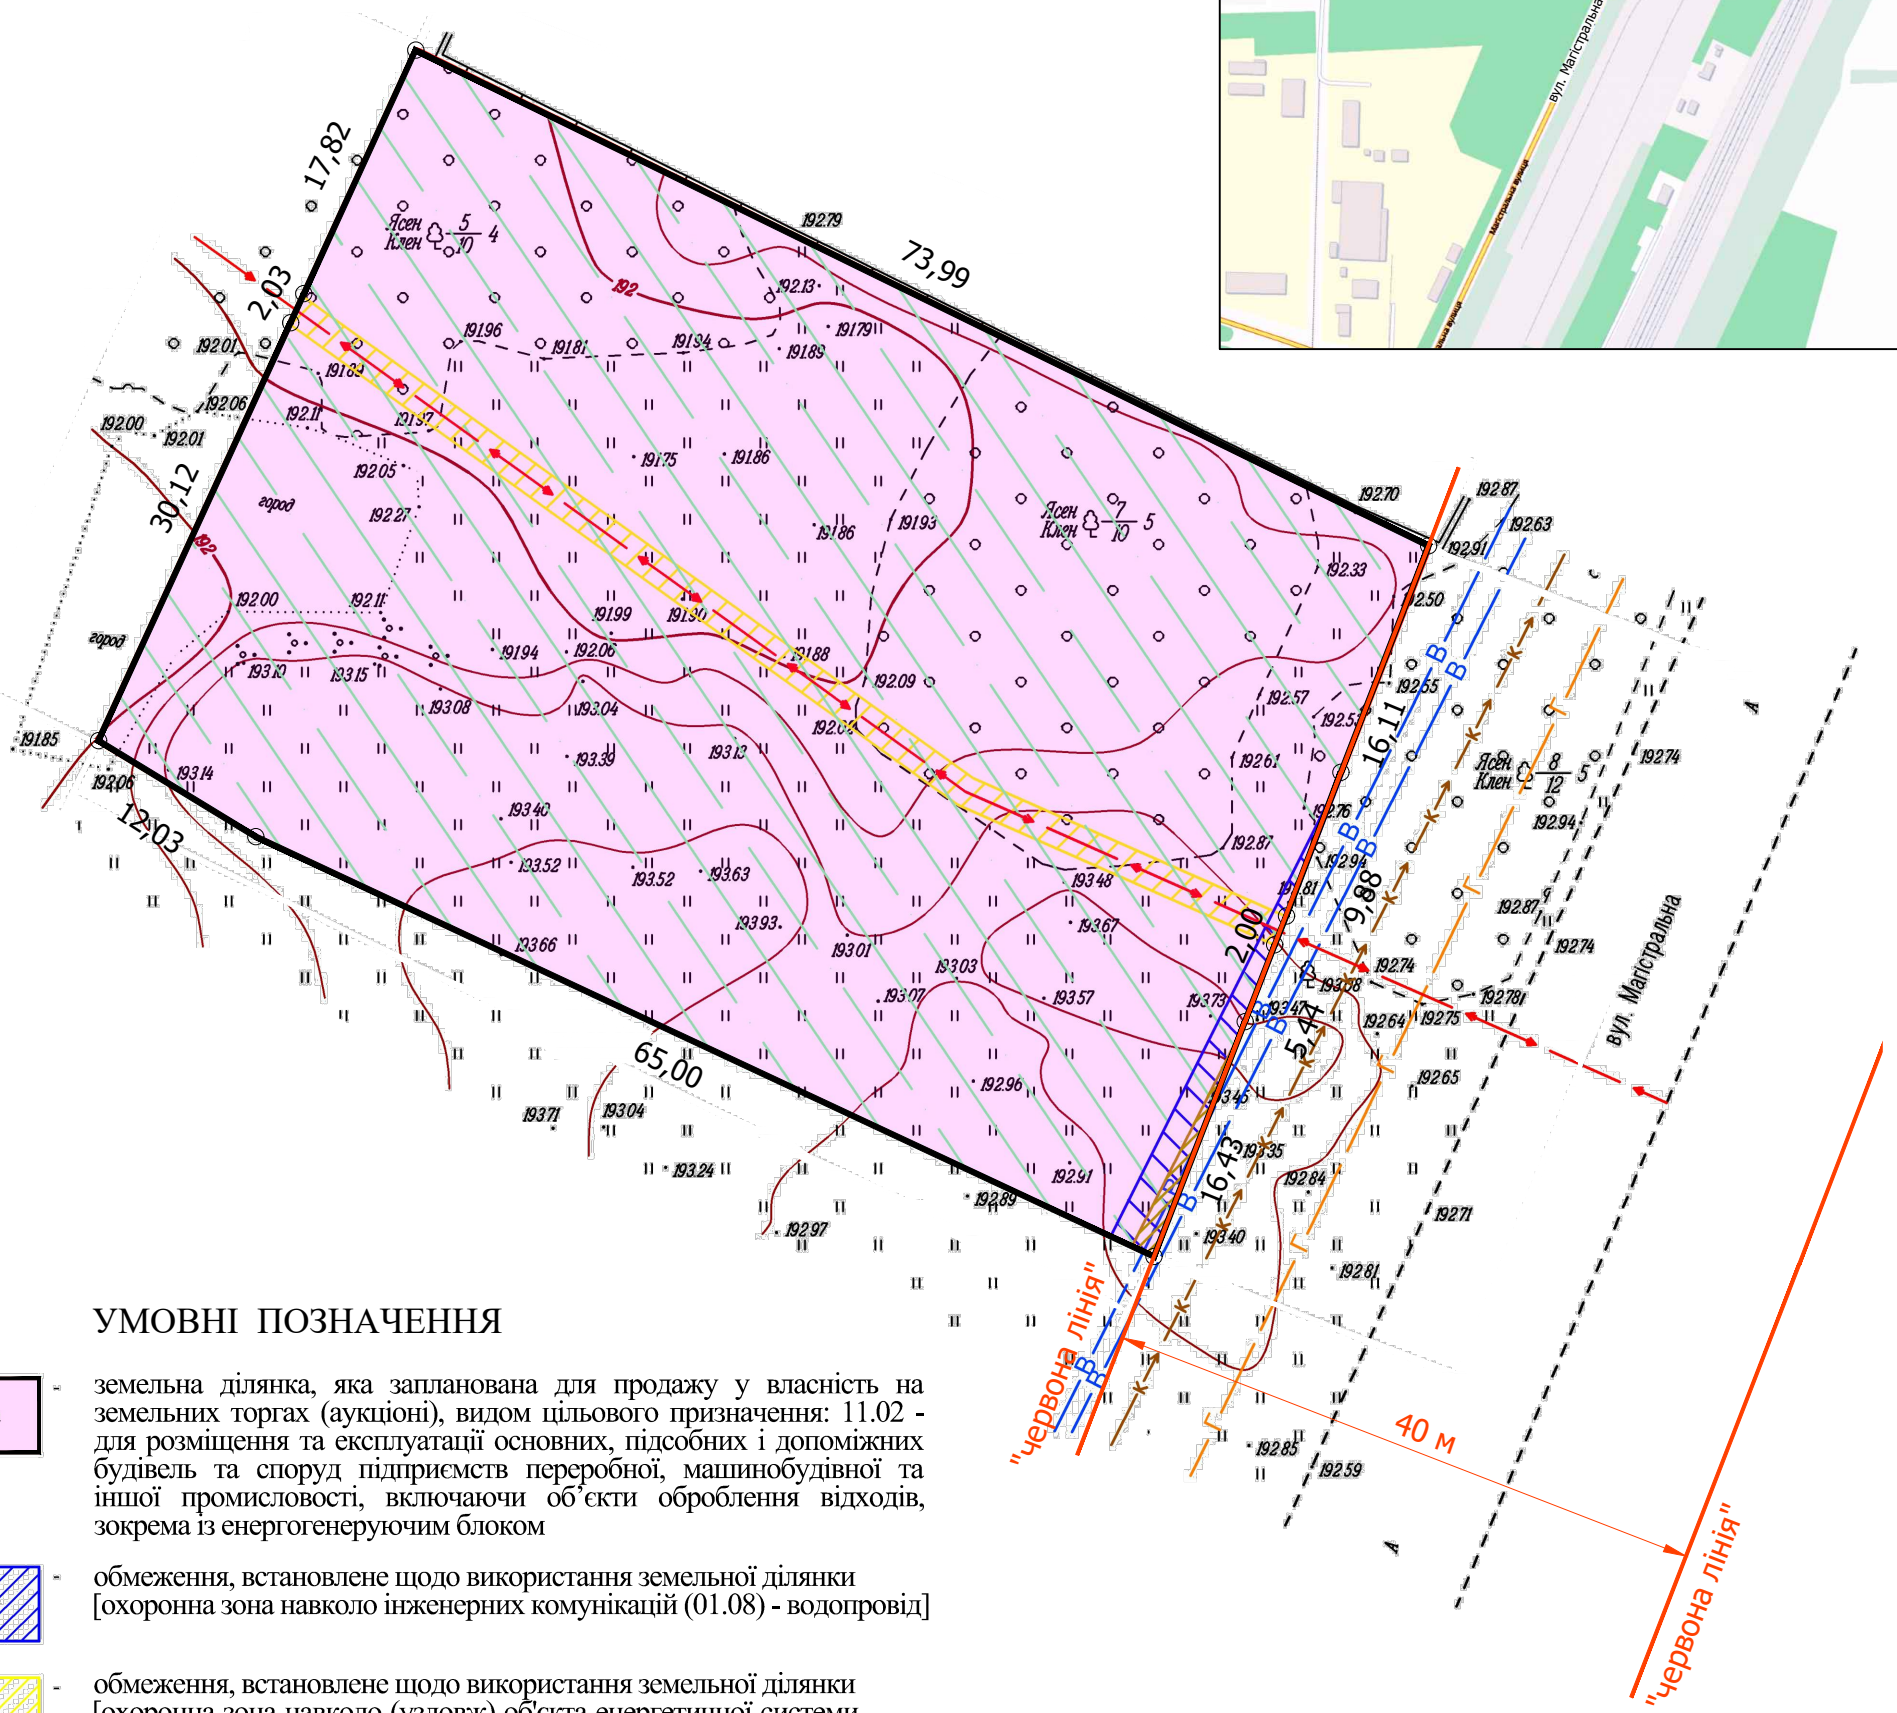

УМОВНІ ПОЗНАЧЕННЯ

0,3800 га - земельна ділянка, яка запланована для продажу у власність на земельних торгах (аукціоні), видом цільового призначення: 11.02 - для розміщення та експлуатації основних, підсобних і допоміжних будівель та споруд підприємств переробної, машинобудівної та іншої промисловості, включаючи об'єкти оброблення відходів, зокрема із енергогенеруючим блоком

0,0053 га - обмеження, встановлене щодо використання земельної ділянки [охоронна зона навколо інженерних комунікацій (01.08) - водопровід]

0,0153 га - обмеження, встановлене щодо використання земельної ділянки [охоронна зона навколо (уздовж) об'єкта енергетичної системи (01.05) - підземна кабельна лінія електропередачі]

0,0013 га - обмеження, встановлене щодо використання земельної ділянки [охоронна зона навколо інженерних комунікаційй (01.08) - каналізація]

0,3800 га - обмеження, встановлене щодо використання земельної ділянки [санітарно-захисна зона навколо (уздовж) об'єкта (03.01)]

СЕКРЕТАР МІСЬКОЇ РАДИ _____ Андрій РАЗУМОВСЬКИЙ

Масштаб 1: 500	
Площа земельної ділянки (га)	З них
	власність
0,3800	0,3800