ПЛАН
земельної ділянки


Кадастровий номер: *0710100000:11:085:0017*


Місце розташування: *м. Луцьк, вул. Коперника, 25*

Землекористувач: *ТОВАРИСТВО З ОБМЕЖЕНОЮ ВІДПОВІДАЛЬНІСТЮ «ПРОПЕРТІ СТАЙЛ»*

Додаток до рішення міської ради
№ ____ від "___"_____20__р.

Ситуаційна схема

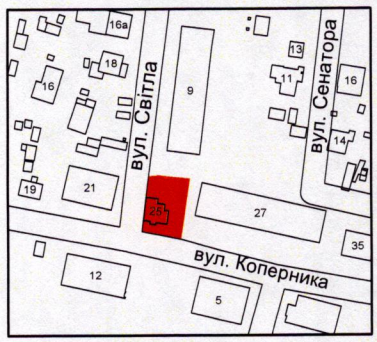

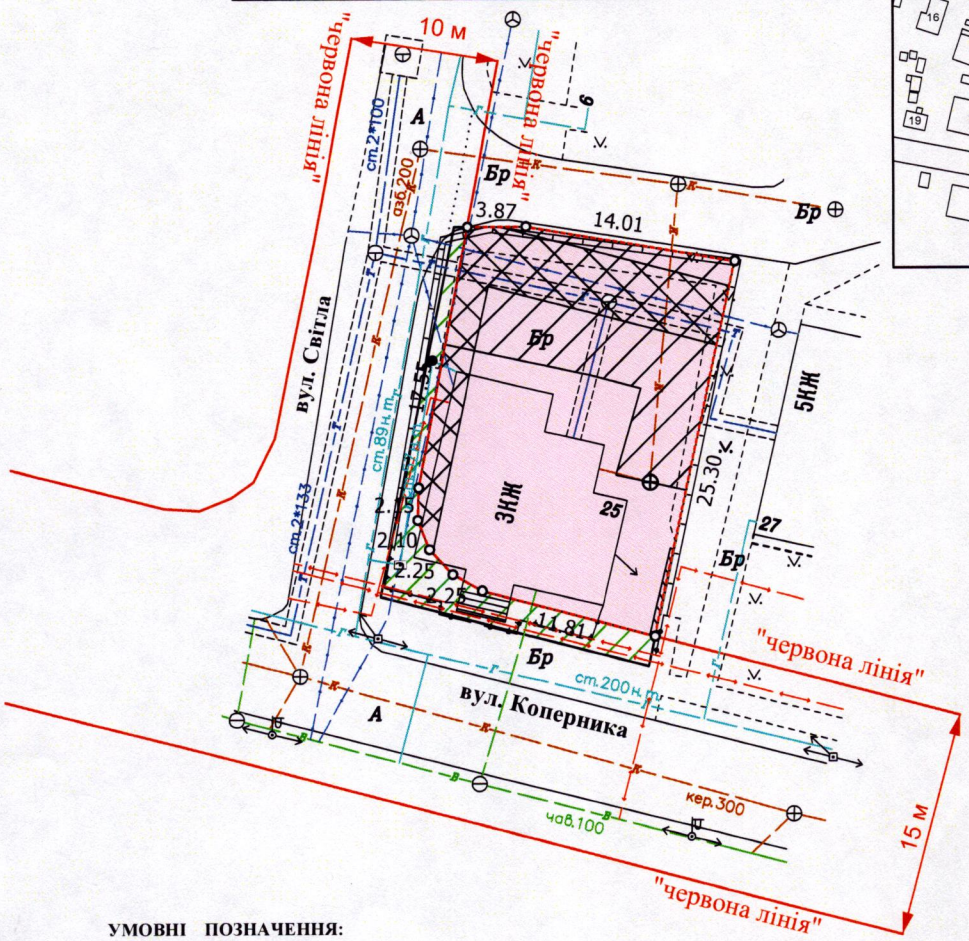

УМОВНІ ПОЗНАЧЕННЯ:

0,0421 га – земельна ділянка, що надається у власність, шляхом викупу, для будівництва та обслуговування адміністративних будинків, офісних будівель компаній, які займаються підприємницькою діяльністю, пов'язаною з отриманням прибутку - 03.10

0,0421 га – земельна ділянка Луцької міської територіальної громади, в особі Луцької міської ради, право власності на яку зареєстровано в Державному реєстрі речових прав на нерухоме майно від 10.07.2026, номер відомостей про речові права: 65620889

0,0421 га – обмеження, встановлене щодо використання земельної ділянки [зона охорони археологічного культурного шару (01.02.4)]

0,0192 га – обмеження, встановлене щодо використання земельної ділянки [охоронна зона навколо інфраструктури електронних комунікаційних мереж (01.04) - повітряна лінія електронної комунікаційної мережі]

0,0002 га – обмеження, встановлене щодо використання земельної ділянки [охоронна зона навколо (уздовж) об'єкта енергетичної системи (01.05) - підземна лінія електропередачі 0,4 кВ]

0,0188 га – обмеження, встановлене щодо використання земельної ділянки [охоронна зона навколо інженерних комунікацій (01.08) - газопровід, теплотраса]

0,0067 га – земельна ділянка, право оренди на яку зареєстровано в Державному реєстрі речових прав на нерухоме майно 10.07.2026, номер запису про інше речове право: 65620918, для будівництва та обслуговування офісного приміщення (03.10 - для будівництва та обслуговування адміністративних будинків, офісних будівель компаній, які займаються підприємницькою діяльністю, пов'язаною з отриманням прибутку), згідно з договором оренди землі від 10.07.2026

СЕКРЕТАР МІСЬКОЇ РАДИ Андрій РАЗУМОВСЬКИЙ

		Масштаб 1:500	
ФОП	Кортоус В.М.		З них
Сертифікований інженер-землевпорядник	Кортоус В.М.	Площа земельної ділянки (га)	у власність (шляхом викупу) (га)
	ФОП Кортоус В.М.	0,0421	0,0421