
Додаток до рішення міської ради
№ _____ від "__"_____ 202__ р.

ПЛАН
земельної ділянки

Кадастровий номер: *0721882701:01:001:1088*
Місце розташування: *Волинська область, Луцький район, с. Жидичин*
Власник:
громадянка Клебанська Наталія Олександрівна

Ситуаційна схема



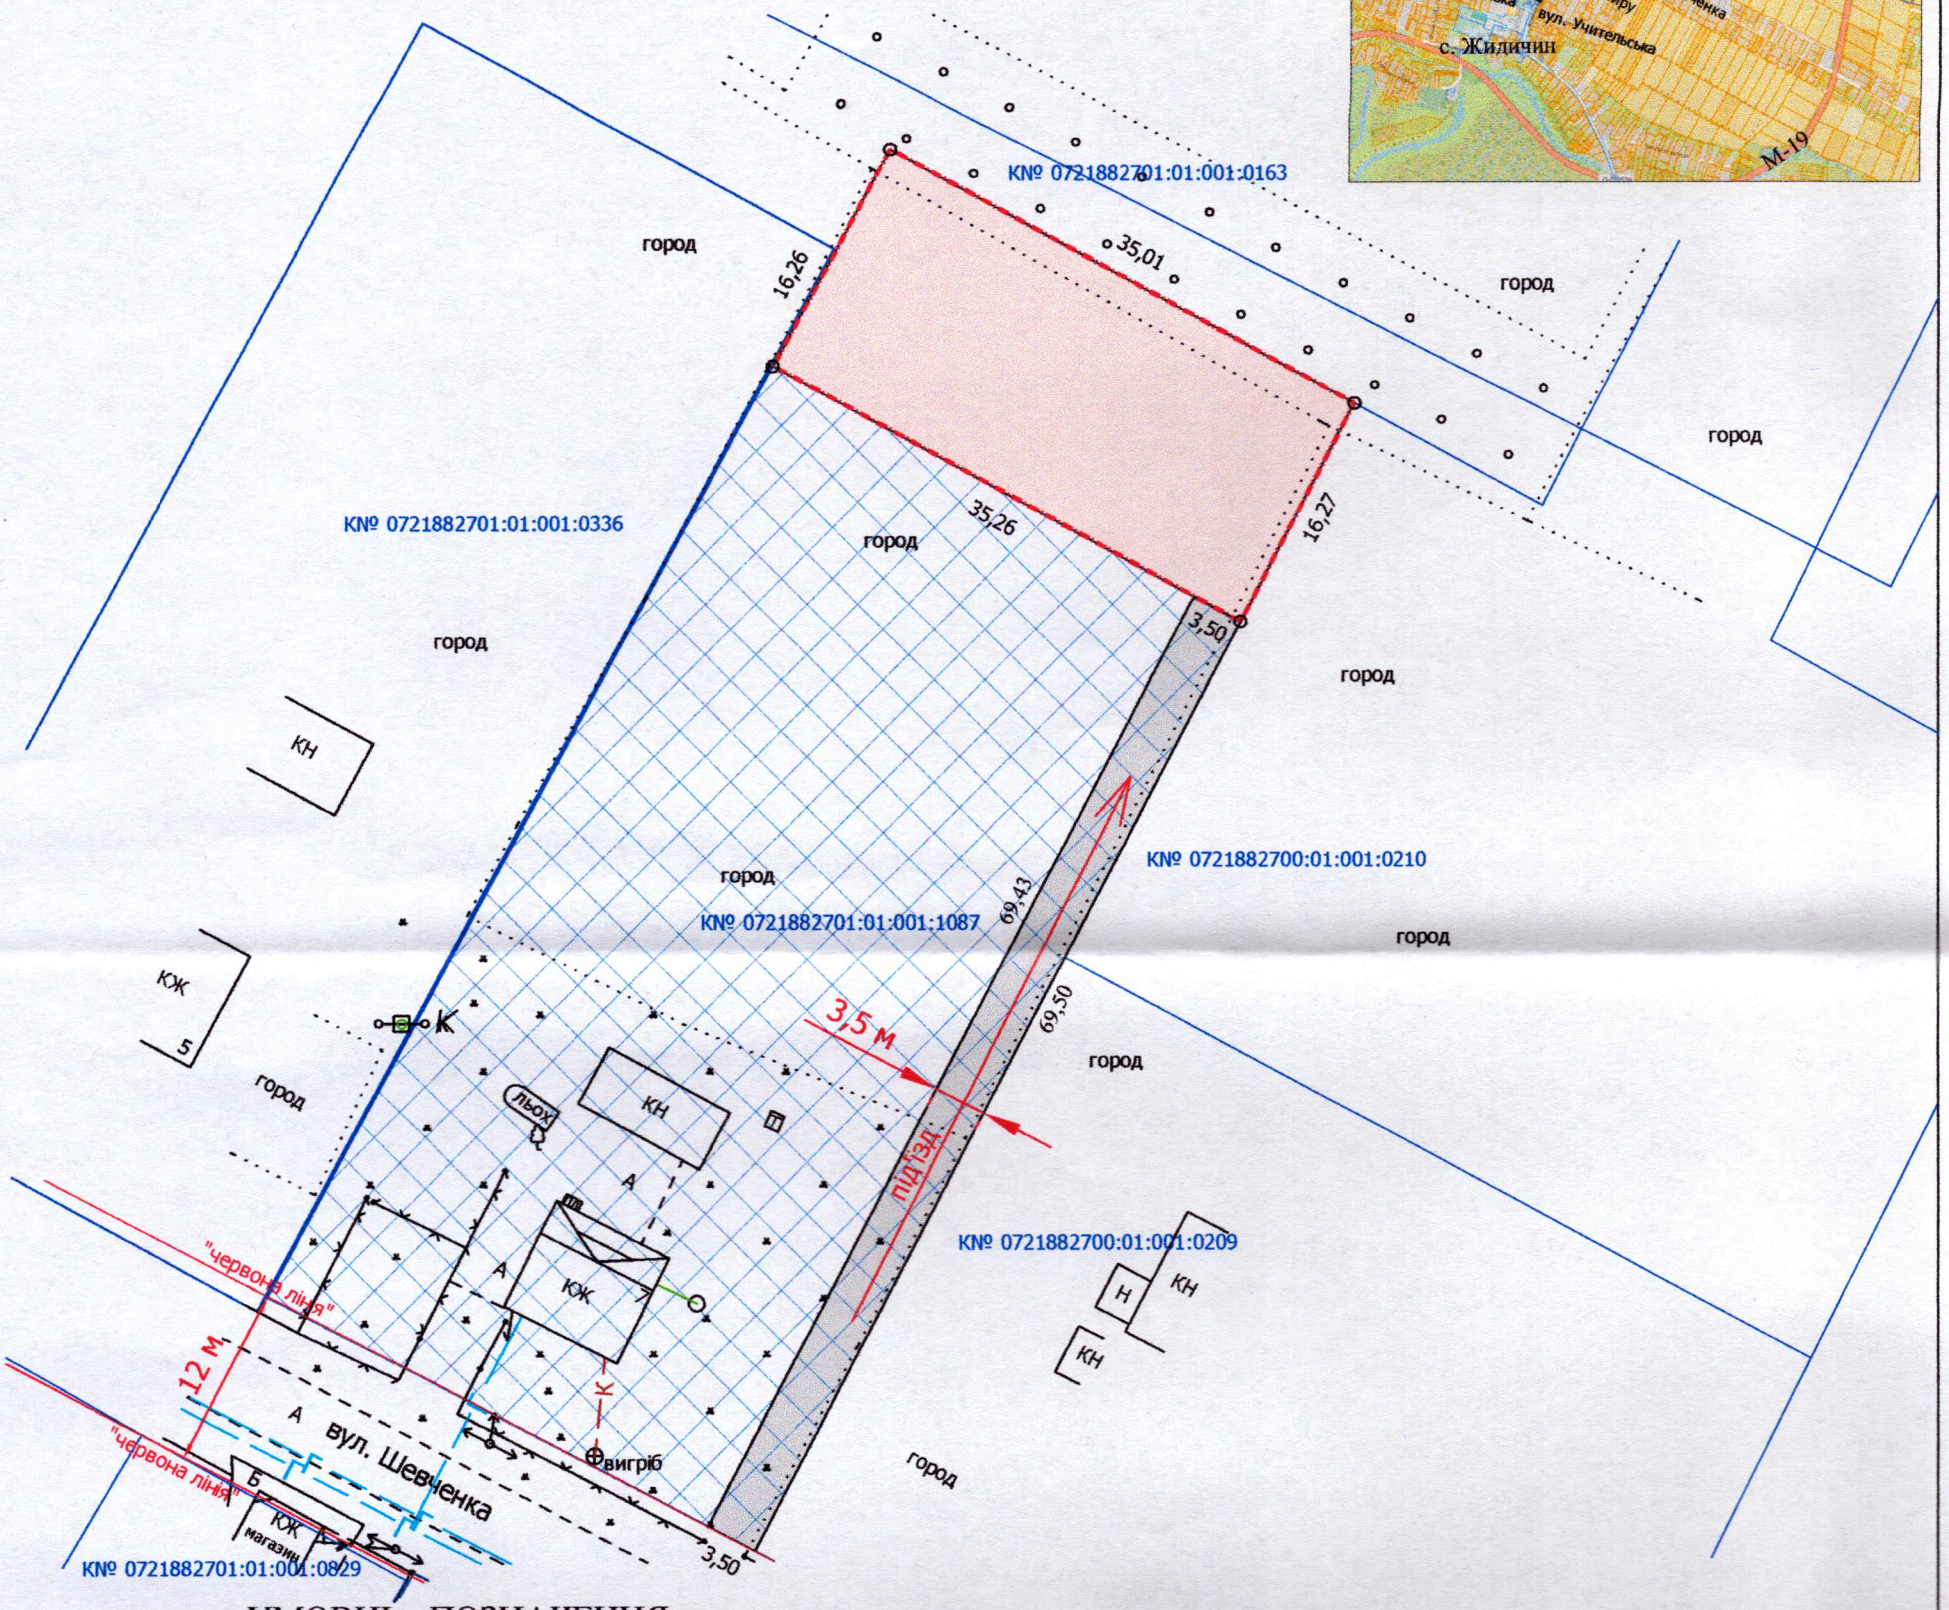

УМОВНІ ПОЗНАЧЕННЯ

0,0571 га — земельна ділянка, цільове призначення якої змінюється з «для ведення особистого селянського господарства 01.03» на «для будівництва і обслуговування житлового будинку, господарських будівель і споруд (присадибна ділянка) 02.01»

0,2500 га — земельна ділянка гр. Клебанської Н.О., право власності на яку зареєстровано у Державному реєстрі речових прав на нерухоме майно від 29.08.2025, номер відомостей про речове право: 61301500, для будівництва і обслуговування житлового будинку, господарських будівель і споруд (присадибна ділянка)

0,0243 га — обмеження, що планується до встановлення щодо використання земельної ділянки [земельний сервітут (07.02) - право проїзду на транспортному засобі по наявному шляху]

СЕКРЕТАР МІСЬКОЇ РАДИ _____ Андрій РАЗУМОВСЬКИЙ

Директор	Завадський В.М.	Масштаб 1: 500	
Перевірив	Завадський В.М.		
Виконав	Сілюк О.П.	Площа земельної ділянки (га)	З них у власність (зміна цільового)
ГПП «Луцькземресурс»		0,0571	0,0571