ПЛАН
земельної ділянки

Додаток до рішення міської ради
№ _____ від "__"_____ 20__ р.

Кадастровий номер: *0721885000:01:001:0202*


Місце розташування: *Волинська область, Луцький район, с. Озерце*

Землевласник:
громадянка Романюк Юлія Володимирівна

Ситуаційна схема



- межа населеного пункту с. Озерце

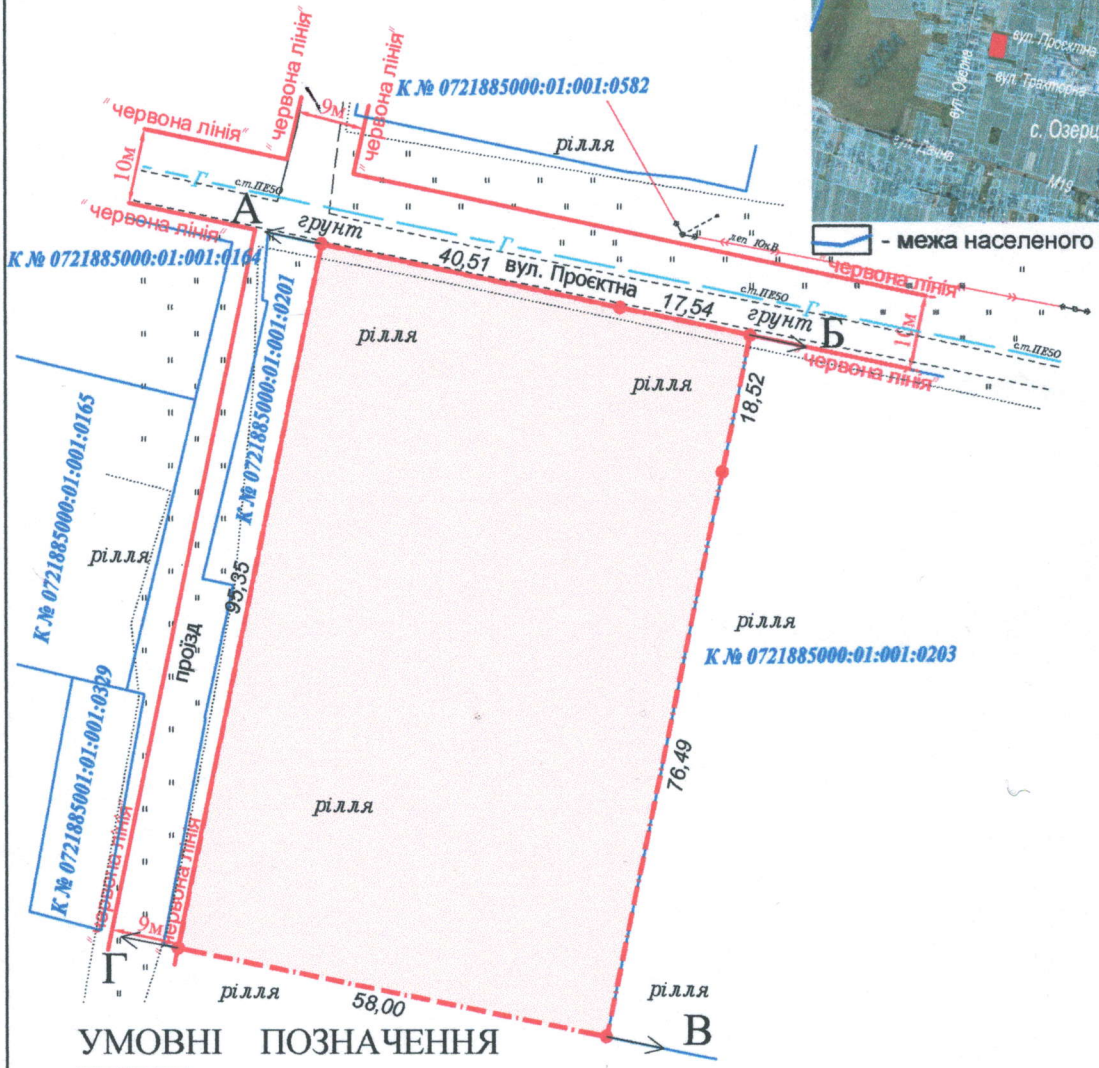

УМОВНІ ПОЗНАЧЕННЯ

0,5522 га — земельна ділянка, цільове призначення якої змінюється з "для ведення особистого селянського господарства (01.03)" на "для будівництва і обслуговування житлового будинку, господарських будівель і споруд (присадибна ділянка) (02.01)"

СЕКРЕТАР МІСЬКОЇ РАДИ _____ Андрій РАЗУМОВСЬКИЙ

ФОП		В.П. Мендель	Масштаб 1:1000
Відповідальний за якість робіт		В.П. Мендель	

ФОП Мендель В.П.

Площа ділянки (га)	З них у власності (зміна ціль. приз.)
0,5522	0,5522