
ПЛАН
земельної ділянки

Кадастровий номер: *0721882700:03:001:0349*

Місце розташування: *Волинська область, Луцький район, с. Кульчин*

Землекористувач:

Комунальне підприємство «ПАРКИ ТА СКВЕРИ М. ЛУЦЬКА»

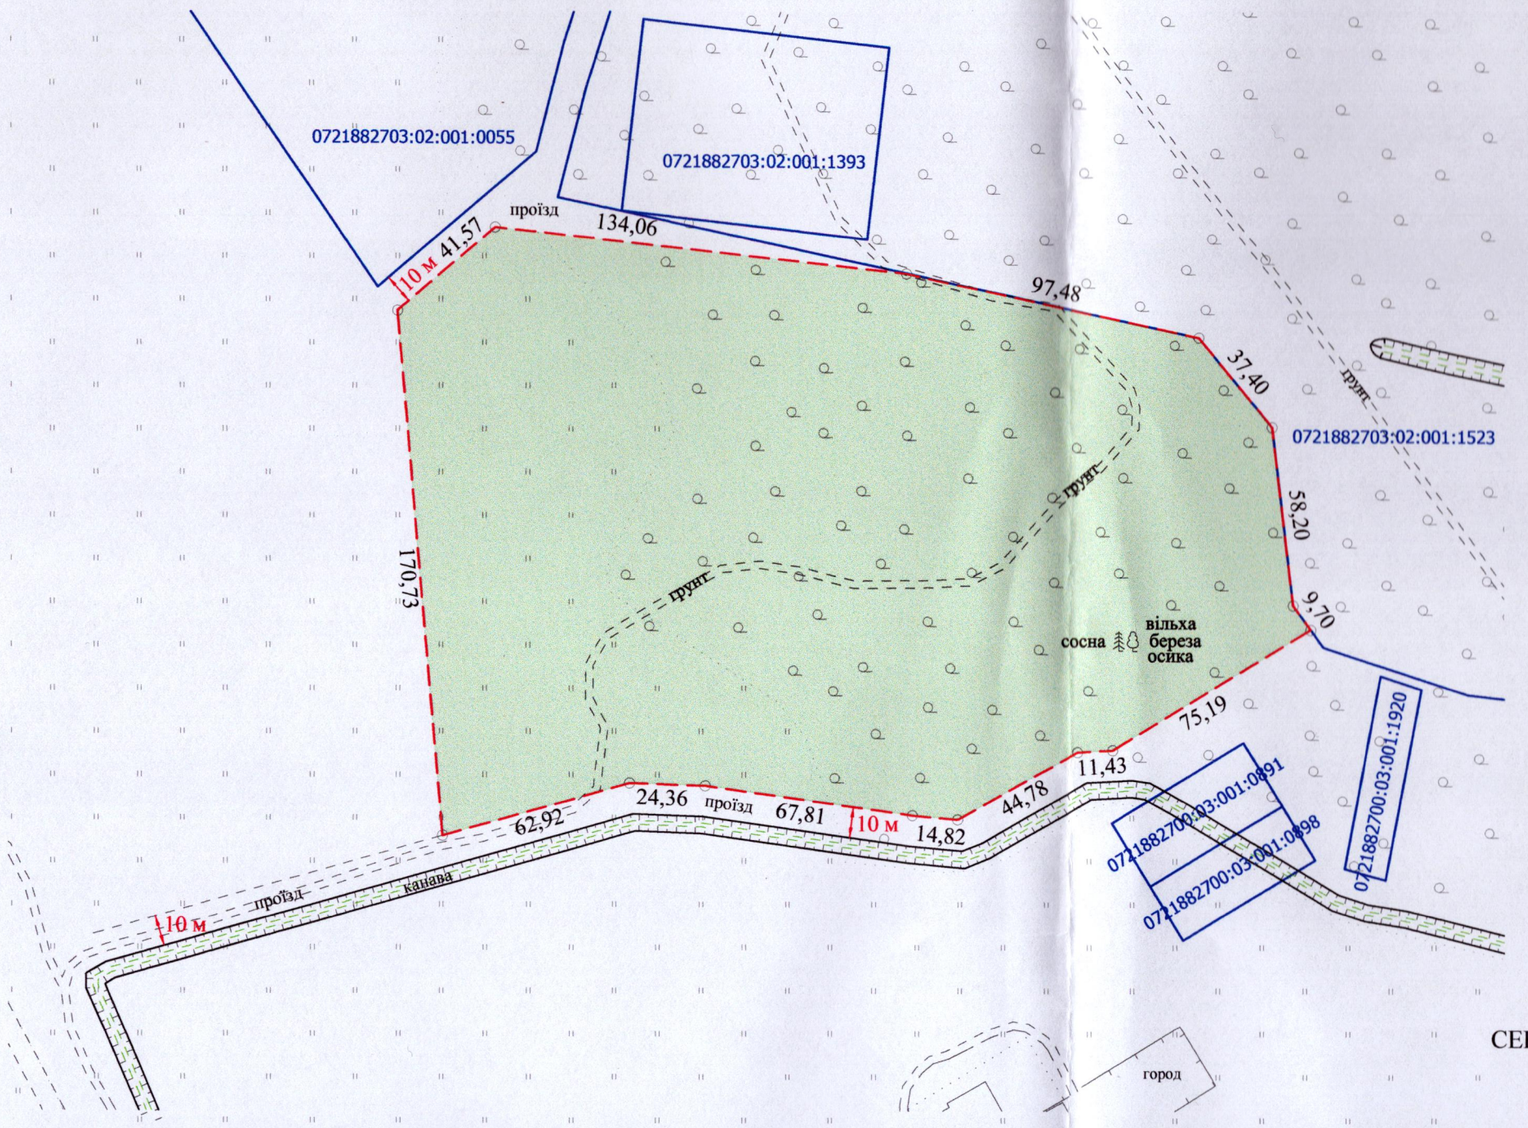

УМОВНІ ПОЗНАЧЕННЯ

4,5000 га — земельна ділянка, що надається в постійне користування для ведення лісового господарства і пов'язаних з ним послуг (09.01)

Додаток до рішення міської ради
№ _____ від "__"_____ 202__ р.

Ситуаційна схема



— межа с. Кульчин

СЕКРЕТАР МІСЬКОЇ РАДИ _____Андрій РАЗУМОВСЬКИЙ

Фізична особа-підприємець		А.М. Труш	Масштаб 1: 2000	
Відповідальний за якість робіт		А.М. Труш		
Виконав		А.М. Труш	Площа земельної ділянки (га)	З них
Фізична особа-підприємець Труш Анатолій Миколайович		4,5000		в постійне користування (га)
				4,5000