
Додаток до рішення міської ради
№ _____ від "__"_____ 202__ р.

ПЛАН
земельної ділянки


Кадастровий номер: *0721885000:04:000:0842*

Місце розташування: *Волинська область, Луцький район, за межами населених пунктів Луцької міської територіальної громади (с. Клепачів)*

Землекористувач:
Комунальне підприємство «ПАРКИ ТА СКВЕРИ М. ЛУЦЬКА»

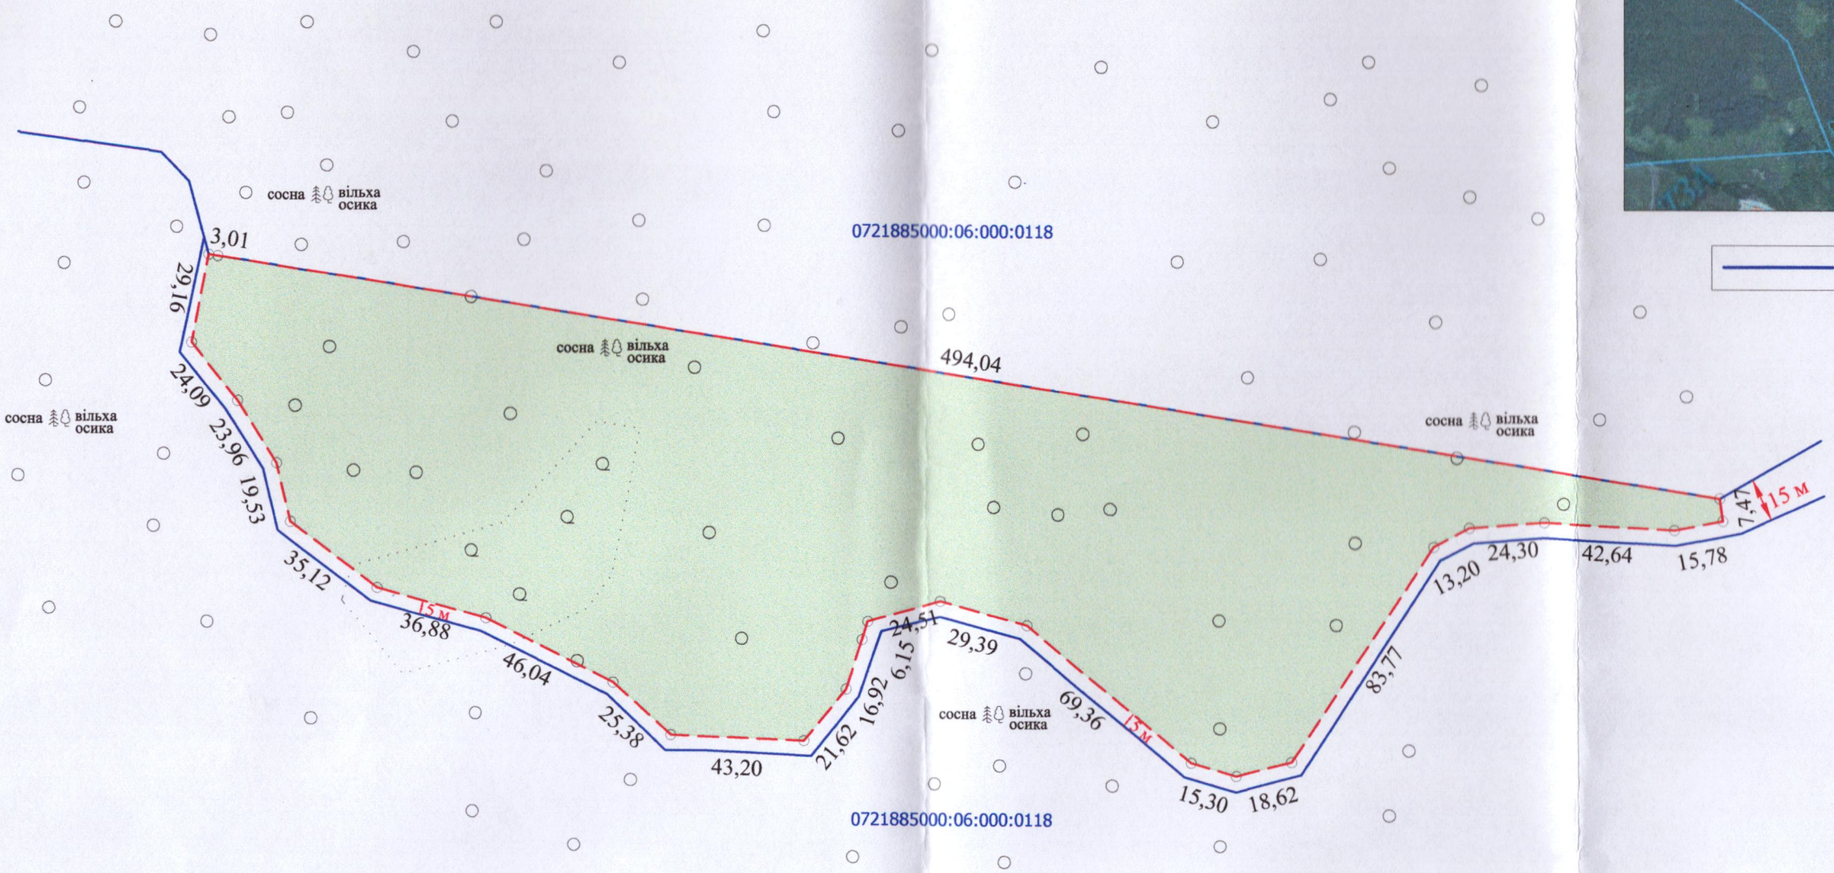

Ситуаційна схема

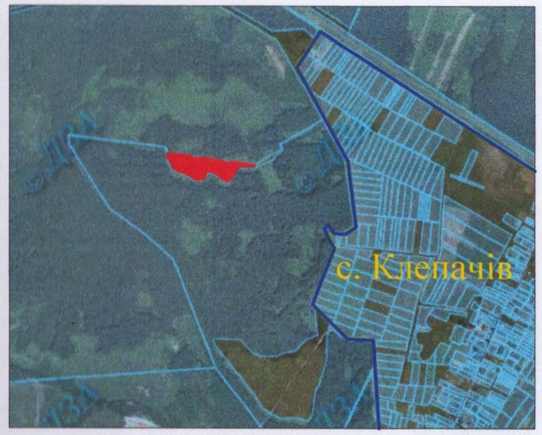

— межа с. Клепачів

СЕКРЕТАР МІСЬКОЇ РАДИ _____Андрій РАЗУМОВСЬКИЙ

УМОВНІ ПОЗНАЧЕННЯ

4,0000 га — земельна ділянка, що надається в постійне користування для ведення лісового господарства і пов'язаних з ним послуг (09.01)

Фізична особа-підприємець		С.М. Труш		
Відповідальний за якість роботи		А.М. Труш	Масштаб	1: 2000
Виконав		А.М. Труш	Площа земельної ділянки (га)	З них в постійне користування (га)
Фізична особа-підприємець Труш Анатолій Миколайович			4,0000	4,0000