Додаток до рішення міської ради
№ ____ від "___"_____20__р.


ПЛАН
земельної ділянки


Кадастровий номер: *0710100000:11:164:0030*

Місце розташування: *м. Луцьк, просп. Перемоги, 24*

Землевласник: *громадянин Ханзерук Віктор Адамович*

Ситуаційна схема

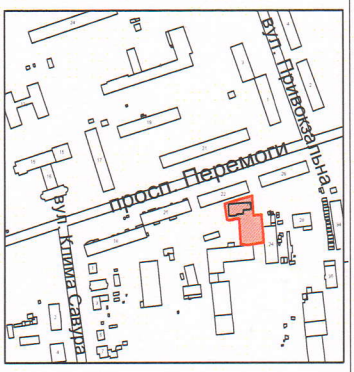

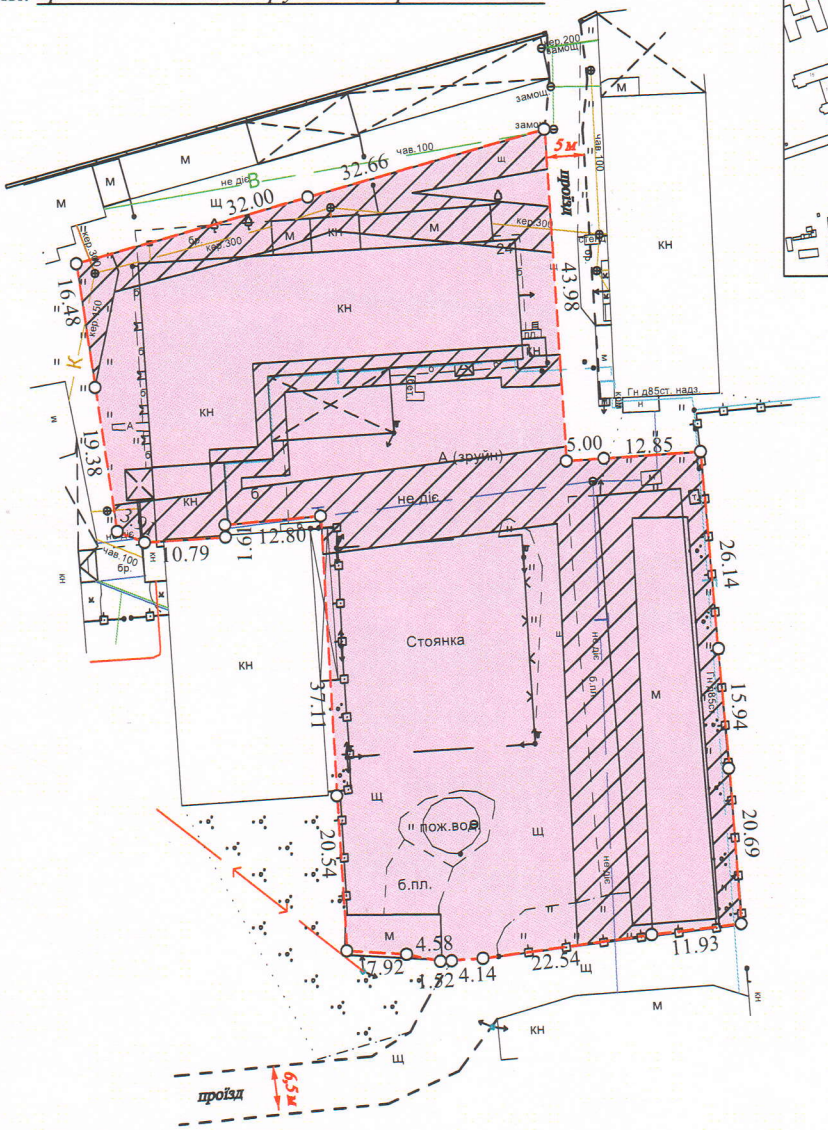

УМОВНІ ПОЗНАЧЕННЯ:

0,5778 га — земельна ділянка гр. Ханзерука В.А., цільове призначення якої змінюється з "03.10 - для будівництва та обслуговування адміністративних будинків, офісних будівель компаній, які займаються підприємницькою діяльністю, пов'язаною з отриманням прибутку " на "02.10 - для будівництва і обслуговування багатоквартирного житлового будинку з об'єктами торгово-розважальної та ринкової інфраструктури"

0,2043 га — обмеження, встановлене щодо використання земельної ділянки [охоронна зона навколо інженерних комунікацій (01.08) - водопровід, каналізація, теплотраса, газопровід]

СЕКРЕТАР МІСЬКОЇ РАДИ Андрій РАЗУМОВСЬКИЙ

ФОП	Кортоус В. М.	Масштаб 1:1000	
Сертифікований інженер-землевпорядник	Кортоус В.М.	Площа земельної ділянки (га)	З них зміна цільового призначення (га)
	ФОП Кортоус В.М.	0,5778	0,5778