
ПЛАН
земельної ділянки


Додаток до рішення міської ради
№ _____ від "__"_____ 20__ р.

Місце розташування: *м. Луцьк, вул. Крушельницької, 34-А*

Землекористувач:
громадянка Шевчук Анна Юріївна

Ситуаційна схема

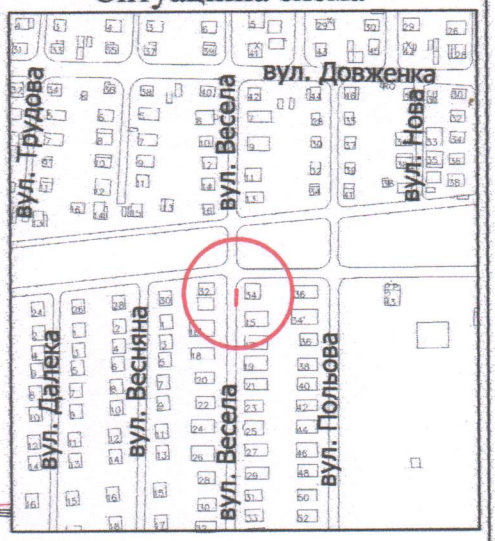

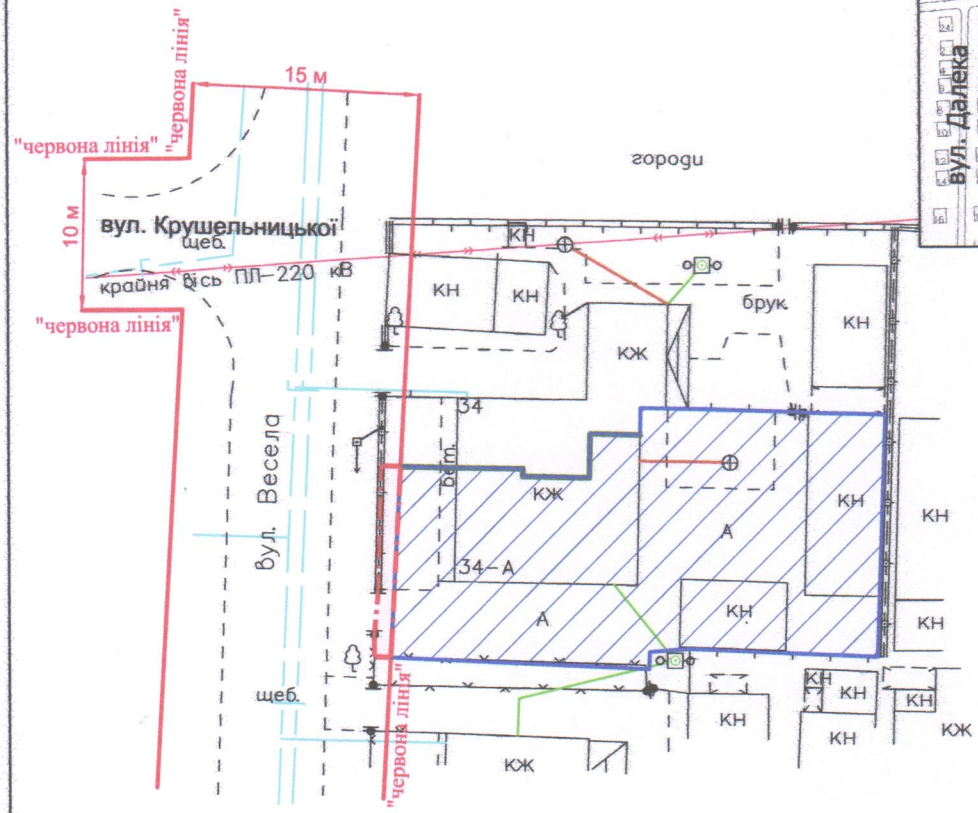

УМОВНІ ПОЗНАЧЕННЯ

0,002 га — земельна ділянка, що планується до відведення в оренду в межах "червоних ліній" для обслуговування жилого будинку, господарських будівель і споруд [02.01 - для будівництва і обслуговування житлового будинку, господарських будівель і споруд (присадибна ділянка)]

0,0468 га — земельна ділянка гр. Шевчук А.Ю., право власності на яку зареєстровано в Державному реєстрі речових прав на нерухоме майно 18.03.2025, номер відомостей про речове право: 59091680, для будівництва і обслуговування житлового будинку, господарських будівель і споруд (присадибна ділянка)

СЕКРЕТАР МІСЬКОЇ РАДИ _____ Андрій РАЗУМОВСЬКИЙ

ФОП		Ляшук О.С.	Масштаб 1: 500
Відповідальний за якість робіт		Ляшук О.С.	

Фізична особа-підприємець
Ляшук Олександр Степанович

Орієнтовна площа земельної ділянки (га)	З них в оренду (га)
0,002	-