
ПЛАН
земельної ділянки


Додаток до рішення міської ради
№ _____ від "___"_____202__ р.

Місце розташування: *м. Луцьк, вул. Профспілкова, 6*

Землекористувач:
громадянка Косінська Валентина Володимирівна

Ситуаційна схема

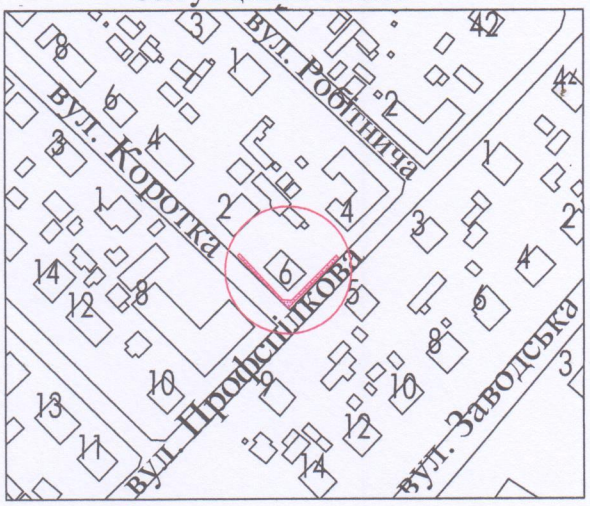

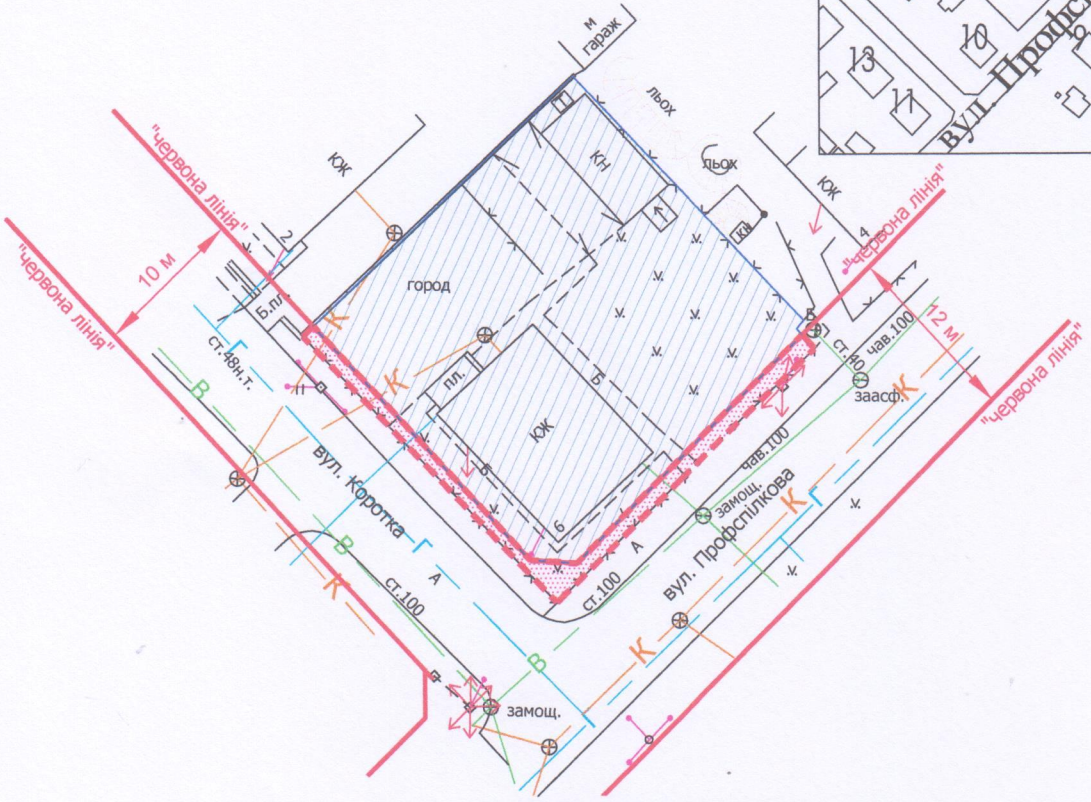

УМОВНІ ПОЗНАЧЕННЯ

0,01 га - земельна ділянка, що планується до відведення в оренду в межах "червоних ліній" для обслуговування жилого будинку, господарських будівель і споруд [02.01 - для будівництва і обслуговування житлового будинку, господарських будівель і споруд (присадибна ділянка)]

0,0550 га - земельна ділянка гр. Косінської В.В., право власності на яку зареєстровано в Державному реєстрі речових прав на нерухоме майно 17.04.2026, номер відомостей про речове право: 64393983, для будівництва і обслуговування житлового будинку, господарських будівель і споруд (присадибна ділянка)

СЕКРЕТАР МІСЬКОЇ РАДИ _____ Андрій РАЗУМОВСЬКИЙ

			Масштаб 1:500	
ФОП		Мордик А.О.	Орієнтовна площа земельної ділянки (га)	З них в оренду (га)
Виконав		Мордик А.О.		
Фізична особа-підприємець Мордик Анатолій Олександрович			0,01	-