ПЛАН
земельної ділянки


Додаток до рішення міської ради
№ _____ від "___"_____202__ р.

Ситуаційна схема



Місце розташування: *м. Луцьк, вул. Ярова, 18*

Землекористувач:
громадянка Маруха Наталія Володимирівна

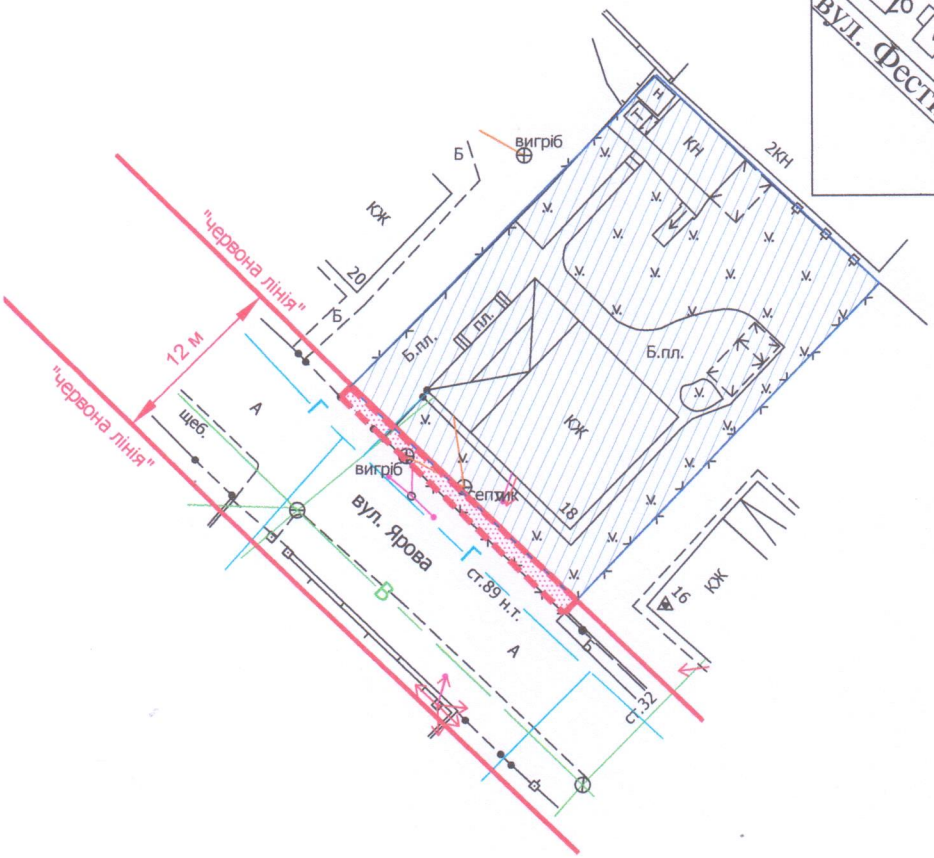

УМОВНІ ПОЗНАЧЕННЯ

0,01 га - земельна ділянка, що планується до відведення в оренду в межах "червоних ліній" для обслуговування жилого будинку, господарських будівель і споруд [02.01 - для будівництва і обслуговування житлового будинку, господарських будівель і споруд (присадибна ділянка)]

0,0588 га - земельна ділянка гр. Марухи Н.В., право власності на яку зареєстровано в Державному реєстрі речових прав на нерухоме майно 17.04.2026, номер відомостей про речове право: 64393248, для будівництва і обслуговування житлового будинку, господарських будівель і споруд (присадибна ділянка)

СЕКРЕТАР МІСЬКОЇ РАДИ _____ Андрій РАЗУМОВСЬКИЙ

ФОП	Мордик А.О.	Масштаб 1:500	
Виконав	Мордик А.О.	Орієнтовна площа земельної ділянки (га)	З них в оренду (га)
Фізична особа-підприємець Мордик Анатолій Олександрович		0,01	-