
ПЛАН
земельної ділянки


Додаток до рішення міської ради
№ _____ від "__" _____ 20__ р.

Місце розташування: *м. Луцьк, вул. Варварівка, 10*

Землекористувачі:
громадянин Поліщук Назар Миколайович
громадянка Федосенко Анжела Михайлівна
громадянин Якубяк Володимир Іванович
грмадянин Якубяк Сергій Іванович

Ситуаційна схема

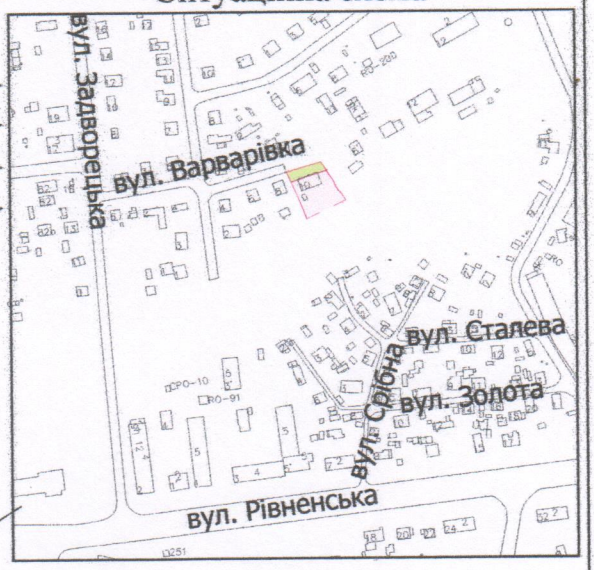

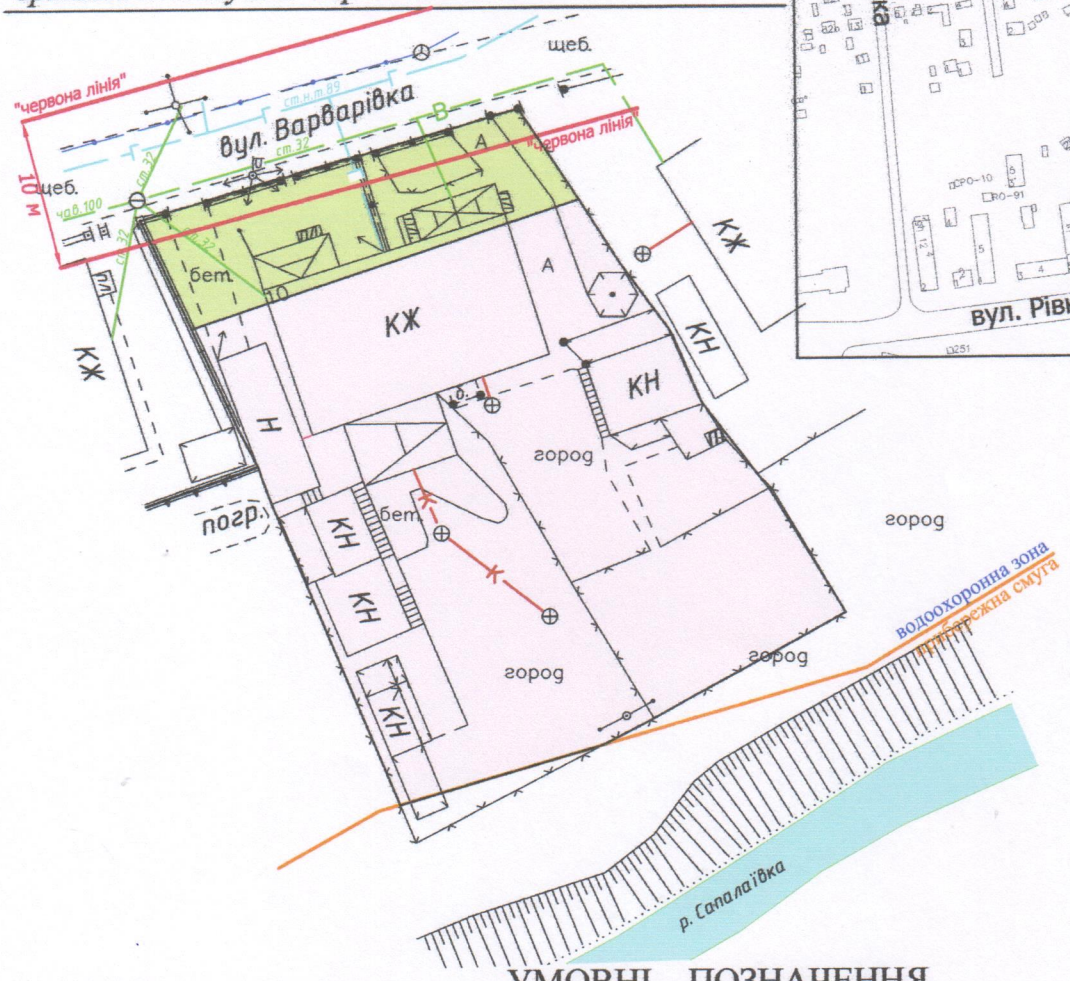

УМОВНІ ПОЗНАЧЕННЯ

0,10 га — земельна ділянка, що планується до відведення в оренду для будівництва та обслуговування жилого будинку, господарських будівель і споруд [02.01 - для будівництва і обслуговування житлового будинку, господарських будівель і споруд (присадибна ділянка)]

0,02 га — земельна ділянка, що планується до відведення в оренду для будівництва та обслуговування жилого будинку, господарських будівель і споруд [02.01 - для будівництва і обслуговування житлового будинку, господарських будівель і споруд (присадибна ділянка)]

СЕКРЕТАР МІСЬКОЇ РАДИ _____ Андрій РАЗУМОВСЬКИЙ

ФОП	Ляшук О.С.	Масштаб 1: 500
Відповідальний за якість робіт	Ляшук О.С.	

Фізична особа-підприємець
Ляшук Олександр Степанович

Орієнтовні площі земельних ділянок (га)	З них в оренду (га)
0,10	-
0,02	