ПЛАН
земельної ділянки


Додаток до рішення міської ради
№ _____ від "__"_____ 20 р.


Кадастровий номер: *0710100000:22:013:0038*

Місце розташування: *м. Луцьк, вул. Мирослава Скорика, 69*

Землекористувач:
громадянин Бущак Михайло Михайлович

Ситуаційна схема

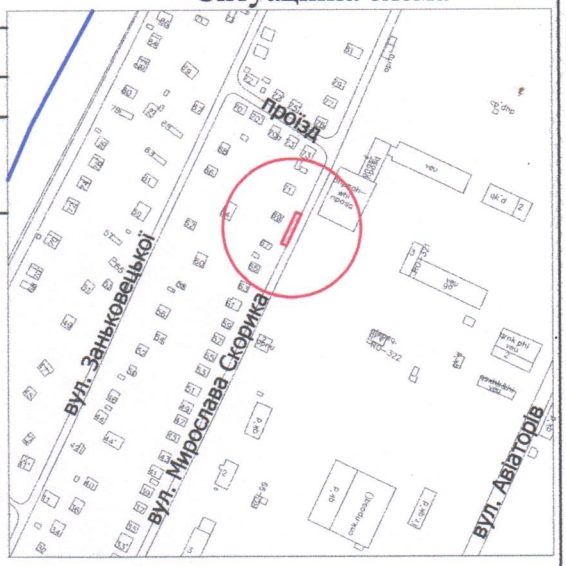

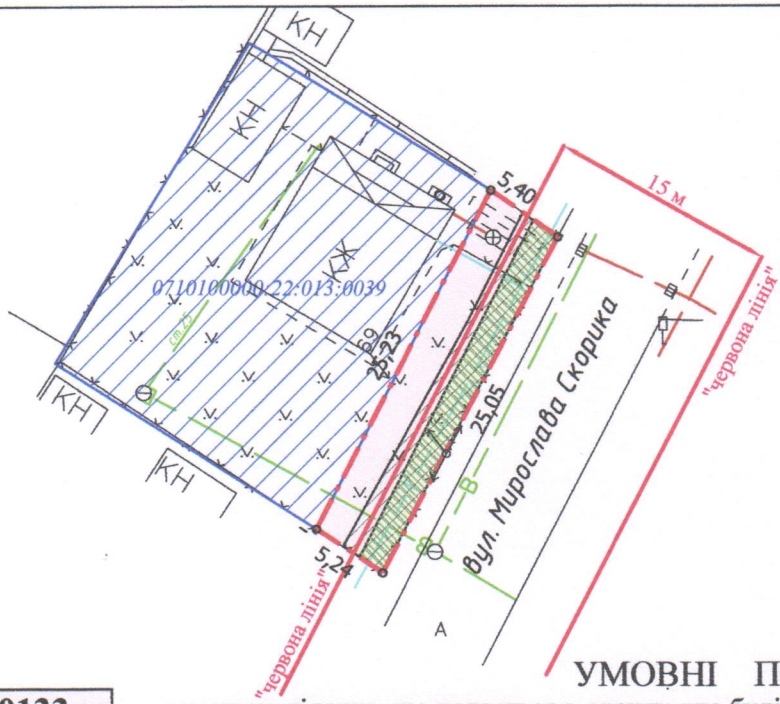

УМОВНІ ПОЗНАЧЕННЯ

0,0133 га — земельна ділянка, що надається в оренду для будівництва та обслуговування жилого будинку, господарських будівель і споруд [02.01 - для будівництва і обслуговування житлового будинку, господарських будівель і споруд (присадибна ділянка)]

0,0133 га — земельна ділянка, що була надана в оренду гр. Бущаку М.М. згідно з договором оренди землі від 17.05.2007 за № 040707700190

0,0490 га — земельна ділянка у власності гр. Бущака М.М. згідно з Державним актом на право власності на земельну ділянку від 17.05.2007 № 010707700350, для обслуговування жилого будинку, господарських будівель і споруд

0,0047 га — обмеження, встановлене щодо використання земельної ділянки [охоронна зона навколо інфраструктури електронних комунікаційних мереж (01.04) - повітряна лінія електронної комунікаційної мережі]

0,0047 га — обмеження, встановлене щодо використання земельної ділянки [охоронна зона навколо (уздовж) об'єкта енергетичної системи (01.05) - повітряна лінія електропередачі]

0,0071 га — обмеження, встановлене щодо використання земельної ділянки [охоронна зона навколо інженерних комунікацій (01.08) - водопровід, газопровід]

0,0133 га — обмеження, встановлене щодо використання земельної ділянки [санітарно-захисна зона навколо (уздовж) об'єкта (03.01)]

0,0058 га — обмеження, встановлене щодо використання земельної ділянки [території в червоних лініях (06.01.1)]

СЕКРЕТАР МІСЬКОЇ РАДИ _____ Андрій РАЗУМОВСЬКИЙ

ФОП	Ляшук О.С.	Масштаб 1: 500	
Відповідальний за якість робіт	Ляшук О.С. Сертифікований інженер-землевпорядник ЛЯШУК ОЛЕКСАНДР СТЕПАНОВИЧ	Площа земельної ділянки (га)	З них в оренду (га)
Фізична особа-підприємець Ляшук Олександр Степанович		0,0133	0,0133