
Додаток до рішення міської ради
№ ____від "___"_____20__р.

ПЛАН
земельної ділянки


Кадастровий номер: *0710100000:34:046:0047*

Місце розташування: *м. Луцьк, вул. Козацька, 7-А*

Землекористувач: *громадянка Літовченко Іванна Володимирівна*

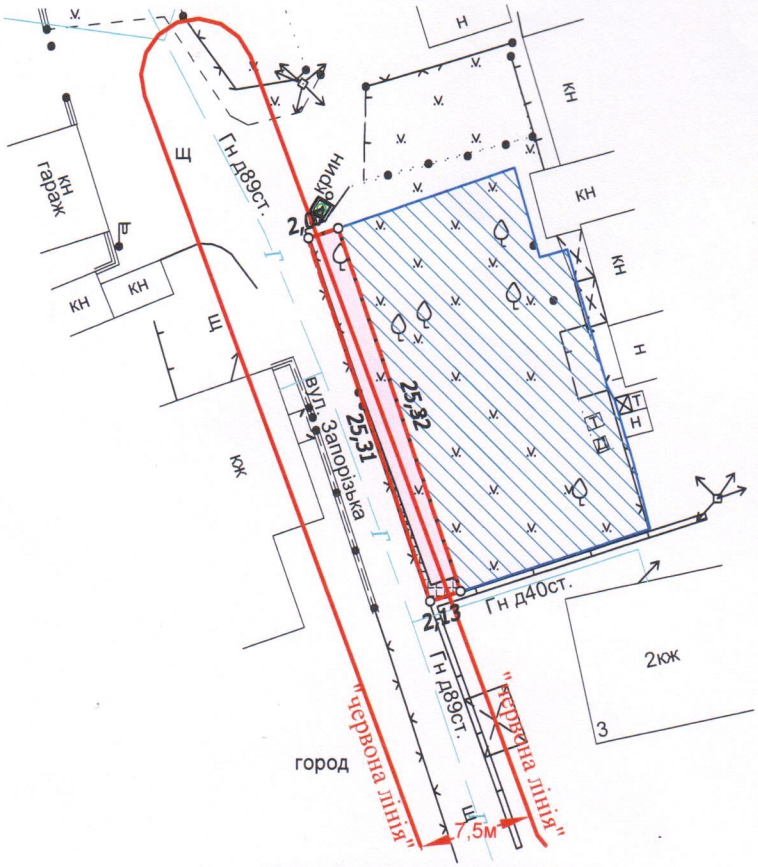

Ситуаційна схема

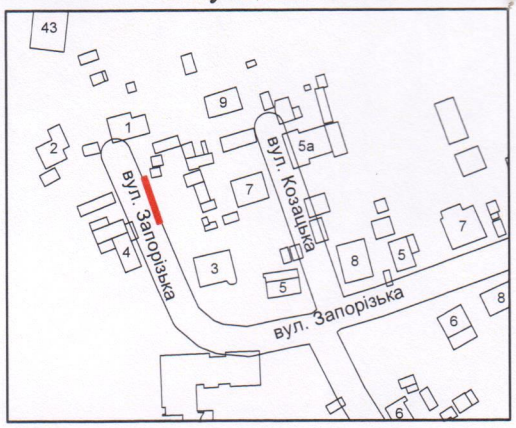

УМОВНІ ПОЗНАЧЕННЯ:

0,0053 га — земельна ділянка, що надається в оренду для будівництва та обслуговування жилого будинку, господарських будівель і споруд [02.01 - для будівництва і обслуговування житлового будинку господарських будівель і споруд (присадибна ділянка)]

0,0053 га — земельна ділянка, що надана в оренду гр. Максименку В.В. (право оренди на земельну ділянку зареєстровано в Державному реєстрі речових прав на нерухоме майно 05.10.2020, номер запису про інше речове право: 38573339), згідно з договором оренди землі від 28.07.2020

0,0338 га — земельна ділянка гр. Літовченко І.В., право власності на яку зареєстровано в Державному реєстрі речових прав від 17.06.2026, номер відомостей про речове право: 65250460, для будівництва і обслуговування житлового будинку, господарських будівель і споруд (присадибна ділянка)

0,0053 га — обмеження, встановлене щодо використання земельної ділянки [зона охорони археологічного культурного шару (01.02.4)]

0,0005 га — обмеження, встановлене щодо використання земельної ділянки [охоронна зона навколо інженерних комунікацій (01.08) - газопровід

0,0024 га — обмеження, встановлене щодо використання земельної ділянки [території в червоних лініях (06.01.1)]

СЕКРЕТАР МІСЬКОЇ РАДИ _____ Андрій РАЗУМОВСЬКИЙ

			Масштаб 1:500	
ФОП	Кортоус В. М.		Площа земельної ділянки (га)	З них в оренду (га)
Сертифікований інженер-землевпорядник	Кортоус В.М.			
ФОП Кортоус В. М.			0,0053	0,0053