
Додаток до рішення міської ради
№ _____ від "__"_____ 20 р.

ПЛАН
земельної ділянки

Місце розташування: *Волинська область, Луцький район, за межами населених пунктів Луцької міської територіальної громади (с. Моташівка)*

Власник:
громадянка Абрамчук Іванна Олександрівна (Свідоцтво про право на спадщину за законом від 18.11.2025 № 518, згідно з сертифікатом на право на земельну частку (пай) в колишньому КСП «Агрофірма "Маяк"» серія ВЛ № 0154657 від 15.10.1997, який зареєстрований у Книзі реєстрації сертифікатів на право на земельну частку (пай) від 18.10.1997 за № 615)

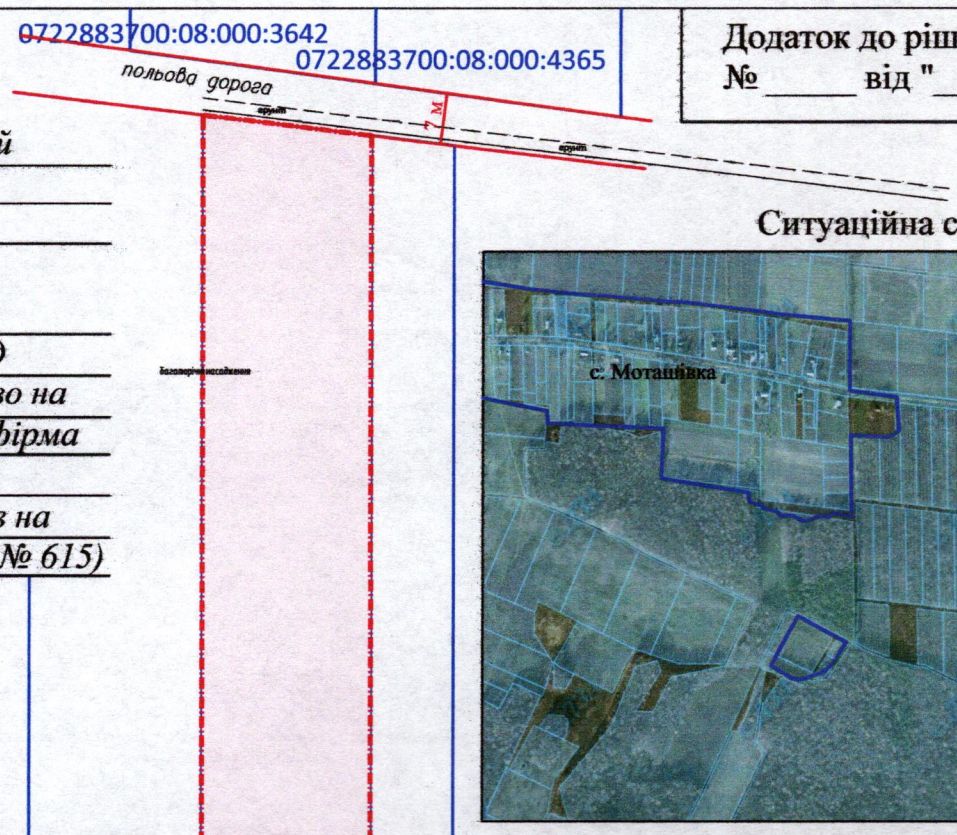

Ситуаційна схема

— межа с. Моташівка

УМОВНІ ПОЗНАЧЕННЯ

0,62 га — виділення в натурі (на місцевості) земельної частки (паю) № 156 (багаторічні насадження), відповідно до свідоцтва про право на спадщину за законом від 18.11.2025 № 518, згідно з сертифікатом на право на земельну частку (пай) в колишньому КСП «Агрофірма "Маяк"» серія ВЛ № 0154657 від 15.10.1997, який зареєстрований у Книзі реєстрації сертифікатів на право на земельну частку (пай) від 18.10.1997 за № 615, для ведення особистого селянського господарства (01.03)

СЕКРЕТАР МІСЬКОЇ РАДИ

_____ Андрій РАЗУМОВСЬКИЙ

ФОП	Ляшук О.С.	Масштаб 1: 1000
Відповідальний за якість робіт	Ляшук О.С.	

Фізична особа-підприємець
Ляшук Олександр Степанович

Орієнтовна площа ділянки (га)	З них
	у власність
0,62	-