
ПЛАН
земельної ділянки

Кадастровий №: *0721885000:01:001:0378*

Місце розташування: *Волинська область, Луцький район, с. Озерце*

Власник:
громадянка Місіор Ніна Григорівна

Додаток до рішення міської ради
№ _____ від "__"_____ 20__ р.

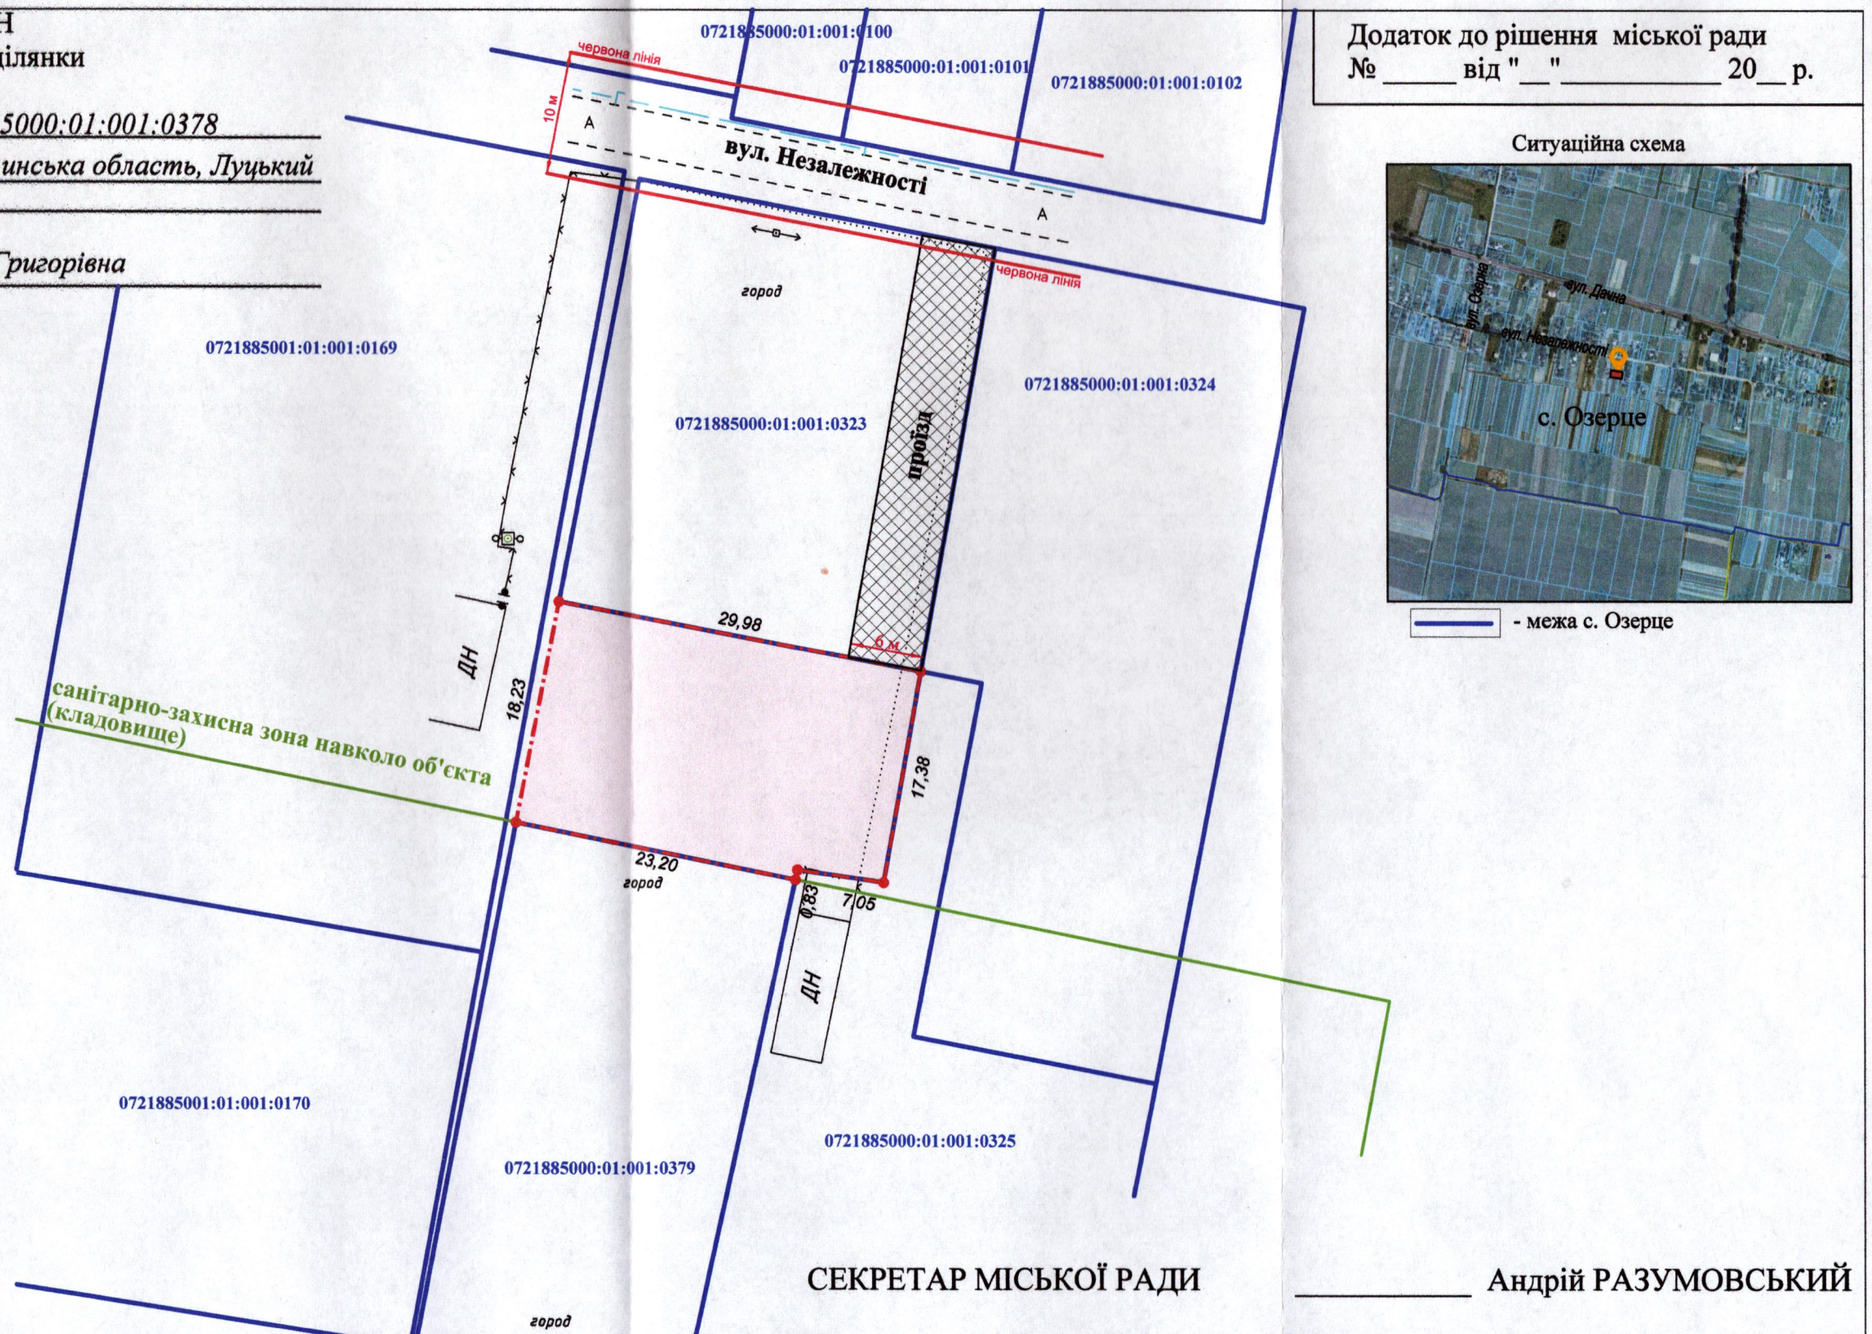

Ситуаційна схема

- межа с. Озерце

СЕКРЕТАР МІСЬКОЇ РАДИ _____ Андрій РАЗУМОВСЬКИЙ

УМОВНІ ПОЗНАЧЕННЯ:

0,0547 га — земельна ділянка, цільове призначення якої змінюється з "для ведення особистого селянського господарства" (01.03) на "для будівництва і обслуговування житлового будинку, господарських будівель і споруд (присадибна ділянка)" (02.01)

0,0209 га — обмеження, встановлене щодо використання земельної ділянки [право проїзду на транспортному засобі по наявному шляху (07.02) - проїзд до земельної ділянки з кадастровим номером 0721885000:01:001:0378]

ФОП		Ляшук О.С.	Масштаб 1: 500
Відповідальний за якість робіт		Ляшук О.С.	

Фізична особа-підприємець
Ляшук Олександр Степанович

Площа ділянки (га)	З них у власності (зміна цільового призначення)
0,0547	0,0547