ПЛАН
земельної ділянки

Кадастровий номер: *0710100000:22:065:0008*


Місце розташування: *м.Луцьк, вул. Карпенка-Карого, 1-А*

Орендар: *Приватне підприємство «Універсам»*

Суборендар: *ТОВАРИСТВО З ОБМЕЖЕНОЮ ВІДПОВІДАЛЬНІСТЮ «ПАЛИВНО-ТОРГОВА ФІРМА «ЦЕНТР»*

Додаток до рішення міської ради
№ _____ від "__"_____ 20__ р.

Ситуаційна схема

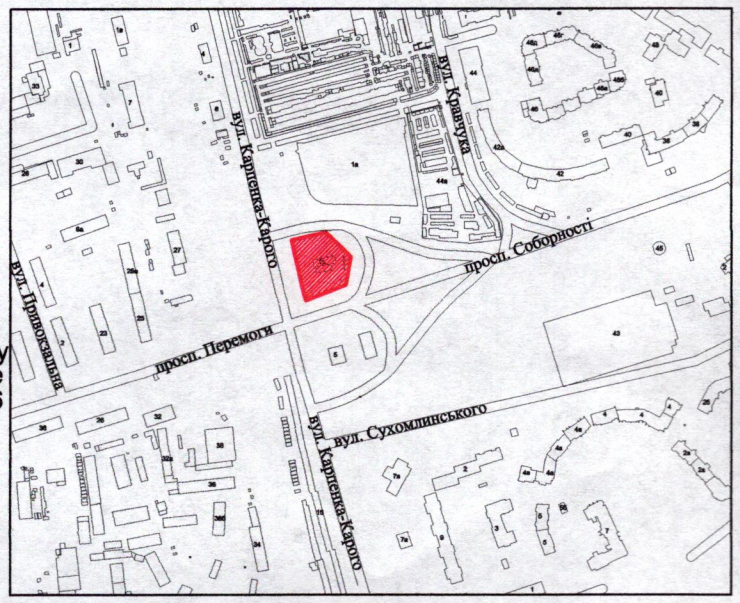


УМОВНІ ПОЗНАЧЕННЯ

0,2000 га - земельна ділянка, що передається в суборенду ТОВ «ПТФ «ЦЕНТР» для будівництва та обслуговування автозаправної станції (12.11 - для розміщення та експлуатації об'єктів дорожнього сервісу)

0,2000 га - земельна ділянка, що надана в оренду ПП «Універсам» (право оренди зареєстровано в Державному реєстрі речових прав речових прав на нерухоме майно від 23.09.2026, номер запису про інше речове право: 15083674) згідно з додатковою угодою про поновлення договору оренди землі від 23.09.2026

0,0139 га - обмеження, встановлене щодо використання земельної ділянки [охоронна зона навколо (уздовж) об'єкта енергетичної системи (01.05) - підземна кабельна лінія електропередачі]

0,1040 га - обмеження, встановлене щодо використання земельної ділянки [санітарно-захисна зона навколо (уздовж) об'єкта (03.01)]

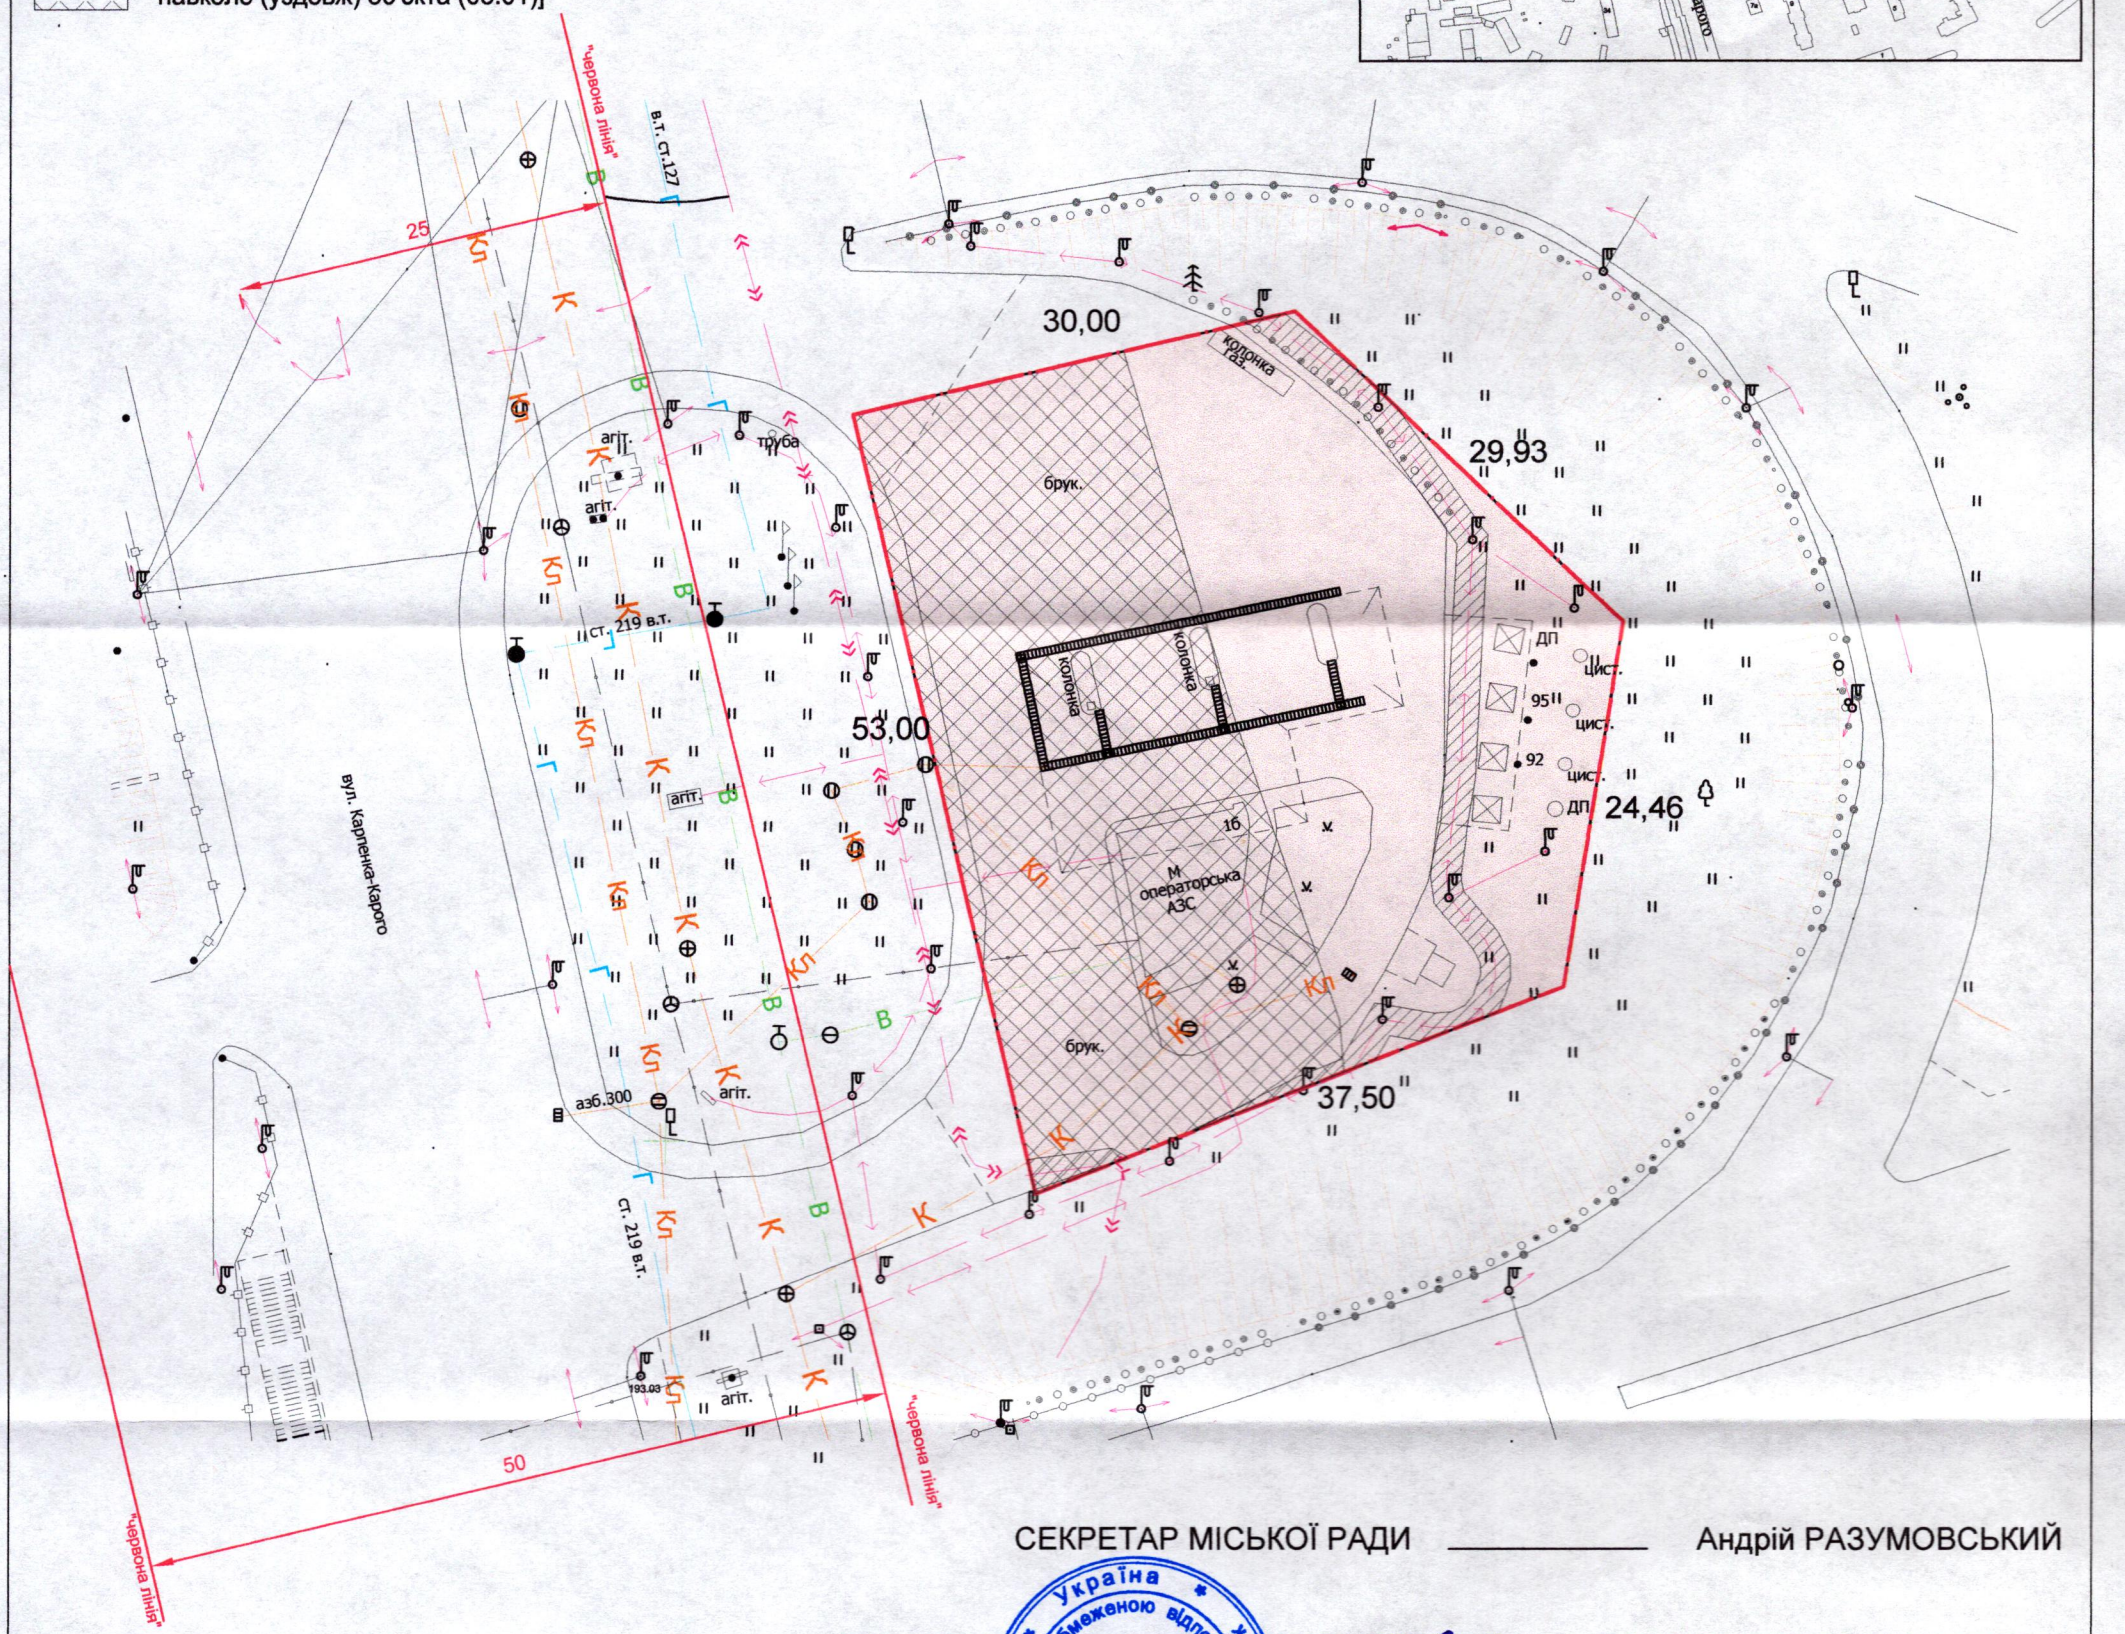

СЕКРЕТАР МІСЬКОЇ РАДИ _____ Андрій РАЗУМОВСЬКИЙ

Директор	Маїло Л.Ф.		Масштаб 1: 500	
Виконав	Дуда Р.М.			
Перевірив	Калачинська О.В.		Площа земельної ділянки (га)	З них в суборенду (га)
ТзОВ «ОЛДІ»			0,2000	0,2000