

Додаток до рішення міської ради
№ _____ від "__"_____ 202__ р.

ПЛАН
земельної ділянки

Кадастровий номер: *0710100000:22:051:0116*
Місце розташування: *м. Луцьк, просп. Молоді, 12-Б*
Землекористувач: *Управління освіти Луцької міської ради*

Ситуаційний план

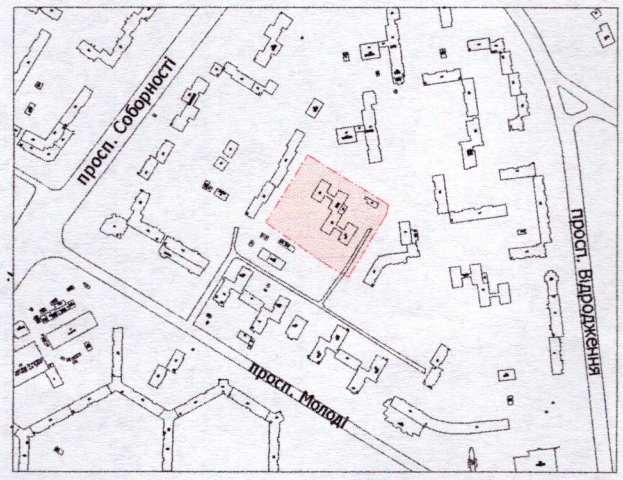

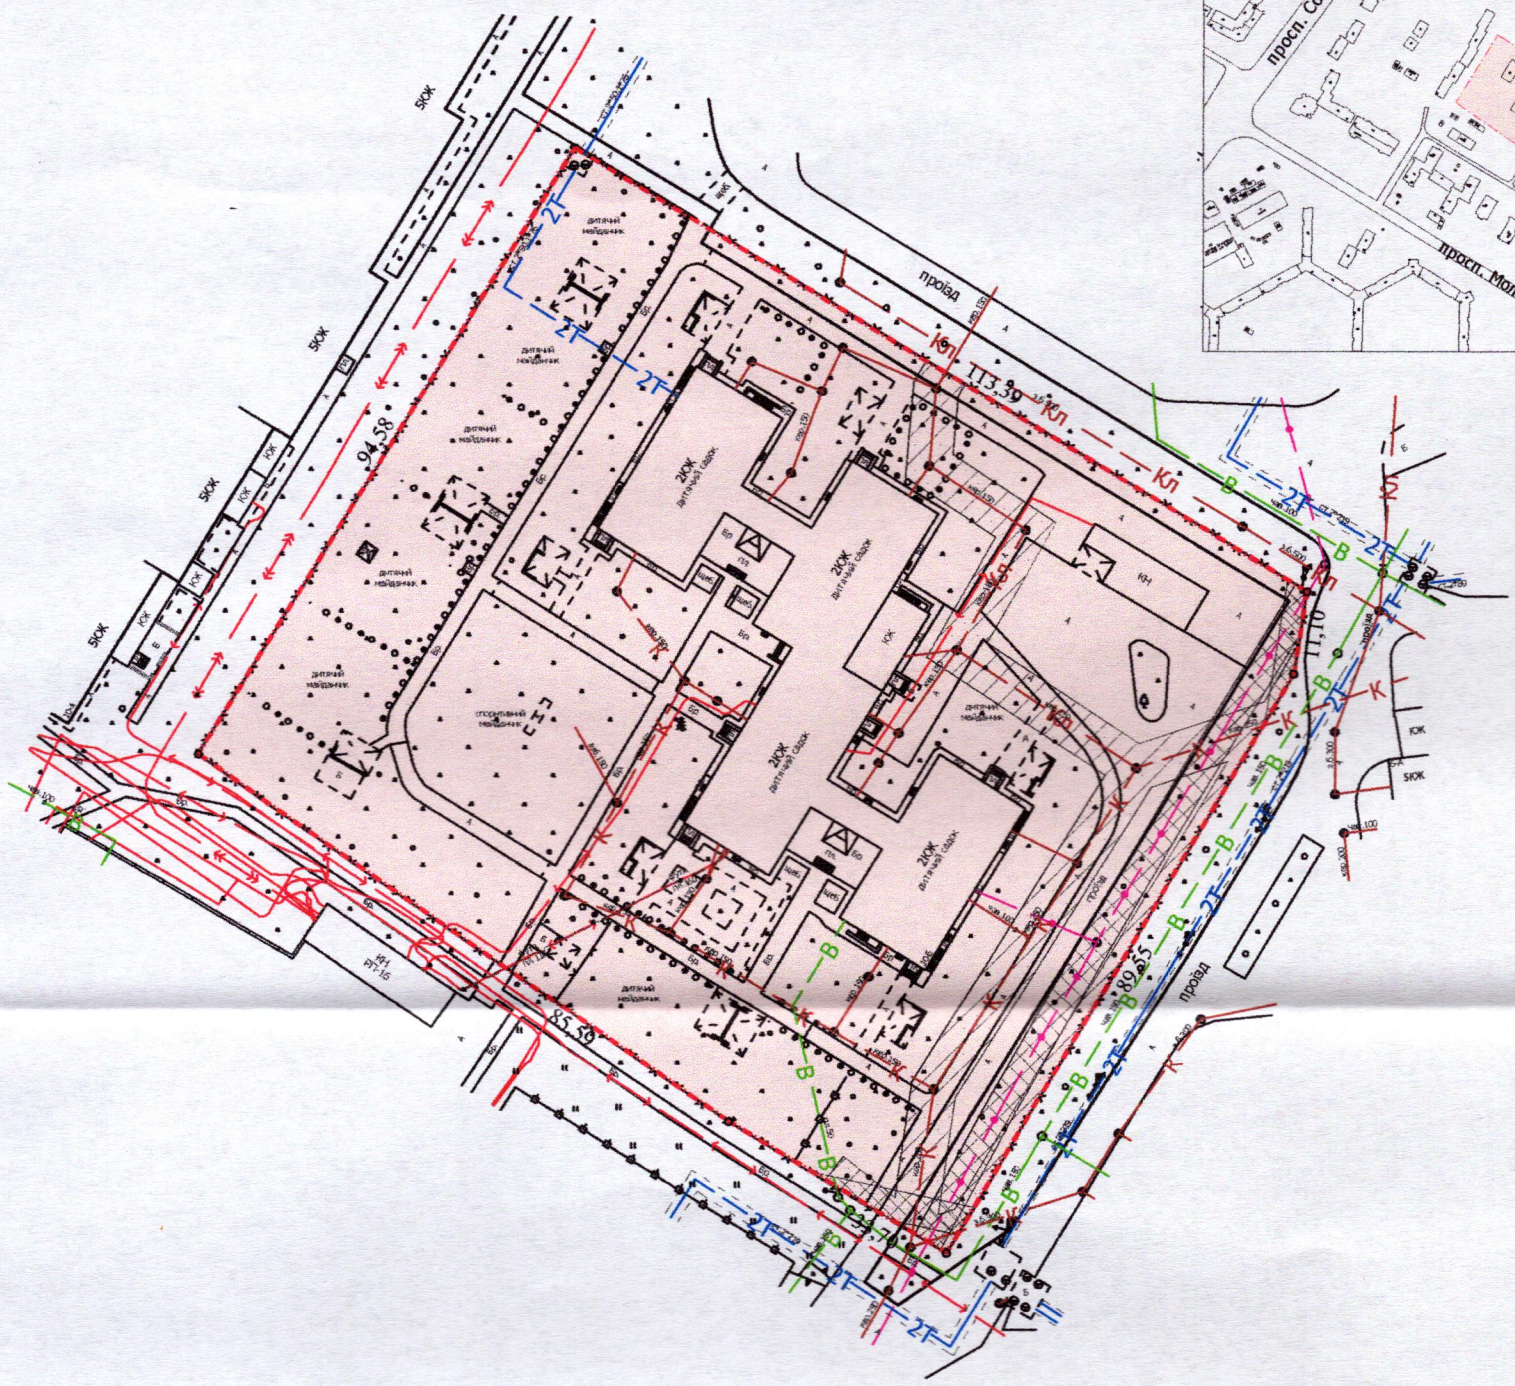

УМОВНІ ПОЗНАЧЕННЯ

1,1570 га — земельна ділянка управління освіти Луцької міської ради, право постійного користування на яку зареєстровано в Державному реєстрі речових прав на нерухоме майно від 28.10.2026 номер запису про інше речове право: 67063810, для будівництва та обслуговування будівель закладів освіти - 03.02

0,0394 га — обмеження, встановлене щодо використання земельної ділянки [охоронна зона навколо інфраструктури електронних комунікаційних мереж (01.04) - підземна кабельна лінія електронної комунікаційної мережі]

0,0102 га — обмеження, встановлене щодо використання земельної ділянки [охоронна зона навколо (уздовж) об'єкта енергетичної системи (01.05) - повітряна лінія електропередачі]

0,1142 га — обмеження, встановлені щодо використання земельної ділянки [охоронна зона навколо інженерних комунікацій (01.08) - водопровід, каналізація]

СЕКРЕТАР МІСЦЬКОЇ РАДИ _____ Андрій РАЗУМОВСЬКИЙ

Директор	Завадський В.М.	Масштаб 1: 1000	
Перевірив	Завадський В.М.		
Виконав	Сілюк О.П.	Площа земельної ділянки (га)	З них в постійному користуванні (га)
ТОВ "Луцькземресурс"		1,1570	1,1570