
# ПЛАН
## земельної ділянки

Додаток до рішення міської ради
№_____ від "___"_____202__

Кадастровий номер: 0710100000:22:027:0067
Місце розташування: м. Луцьк, пров. Дорожний, 3
Землекористувач: громадянин Лейкін Борис Борисович

Ситуаційна схема

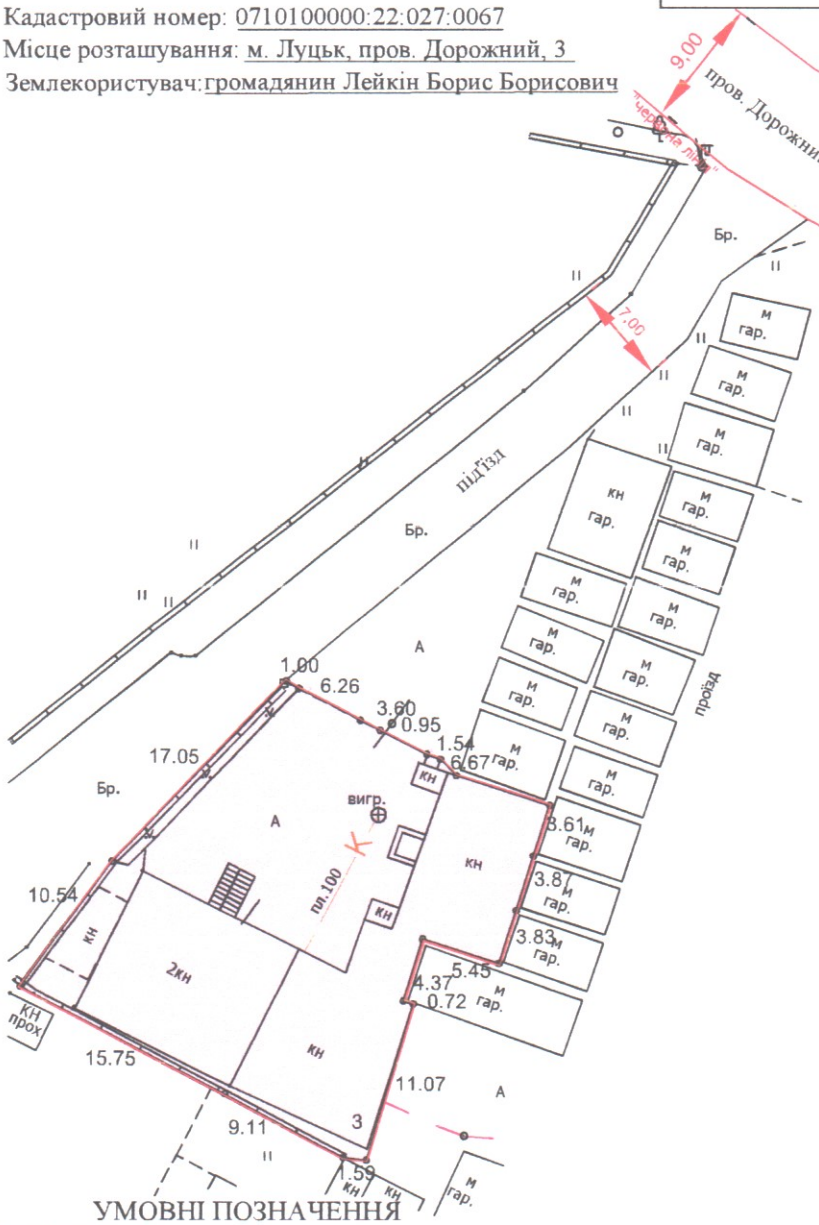


УМОВНІ ПОЗНАЧЕННЯ

0,0617 га - земельна ділянка, договір оренди якої поновлюється на новий строк для будівництва та обслуговування офісних приміщень та пункту обслуговування автомобілів (12.08 - для розміщення та експлуатації будівель і споруд додаткових транспортних послуг та допоміжних операцій)

0,0617 га - земельна ділянка, право оренди на яку зареєстровано в Державному реєстрі речових прав на нерухоме майно 07.04.2016, номер запису про інше речове право: 14161620, згідно з додатковою угодою про поновлення договору оренди землі від 04.04.2016

0,0617 га - обмеження, встановлене щодо використання земельної ділянки [санітарно-захисна зона навколо (уздовж) об'єкта (03.01)]

СЕКРЕТАР МІСЬКОЇ РАДИ _____ Андрій РАЗУМОВСЬКИЙ

| | | | |
|---|---|---|---|
| Директор | Хвєсик О.М. | МАСШТАБ 1:500 | |
| Сертифікований Інженер | Хвєсик М.О. | | |
| Виконав | Хвєсик М.О. | | З них |
| Товариство з обмеженою відповідальністю "Горизонт" | | Площа ділянки (га) | в оренду (га) |
| | | 0,0617 | 0,0617 |