

ПЛАН
земельної ділянки

Додаток до рішення міської ради
№ _____ від "___" _____ 202__ р.

Кадастровий номер: 0710100000:34:063:0069
Місце розташування: *м. Луцьк, вул. Теремнівська, 8*
Землекористувачі:
громадянин Волошин Юрій Юрійович (частка-74/100),
громадянка Волошина Надія Остапівна (частка-26/100)

Ситуаційна схема

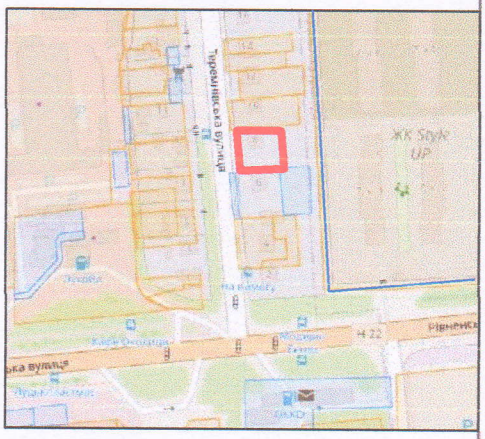

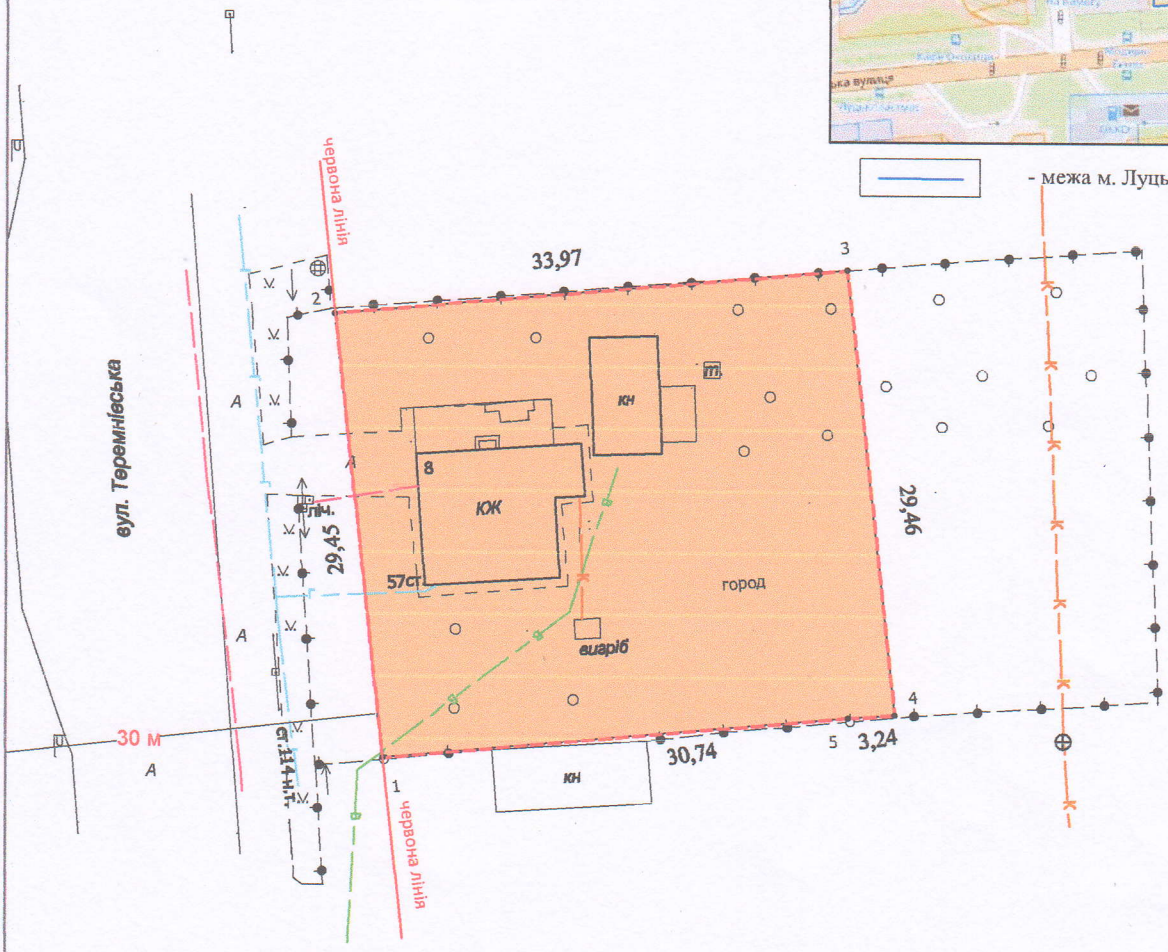

УМОВНІ ПОЗНАЧЕННЯ:

0,1000 га - земельна ділянка, що передається у спільну часткову власність для будівництва і обслуговування житлового будинку, господарських будівель і споруд (присадибна ділянка) - 02.01

СЕКРЕТАР МІСЬКОЇ РАДИ _____ Андрій РАЗУМОВСЬКИЙ

Директор	Лукасюк І. М.	Масштаб 1:1000
Перевірив	Лукасюк І. М.	Площа земельної ділянки (га) / З них у власність (га)
Виконав	Лукасюк І. М.	0,1000 / 0,1000

ФОП Лукасюк І. М.