ПЛАН
земельної ділянки


Додаток до рішення міської ради
№ ____ від "___"_____20__р.


Кадастровий номер: *0710100000:22:177:0026*

Місце розташування: *м. Луцьк, вул. Митрополита Андрея Шептицького, 30*

Землекористувачі: *громадянин Синьковський Микола Миколайович*
громадянка Сінковська Алла Миколаївна
громадянин Баранцев Леонід Анатолійович
громадянин Баранцев Олександр Анатолійович

Ситуаційна схема

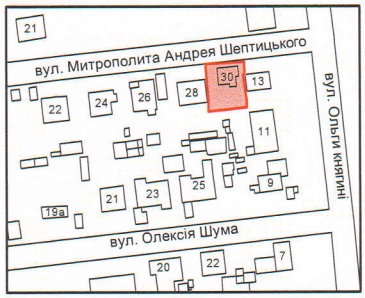

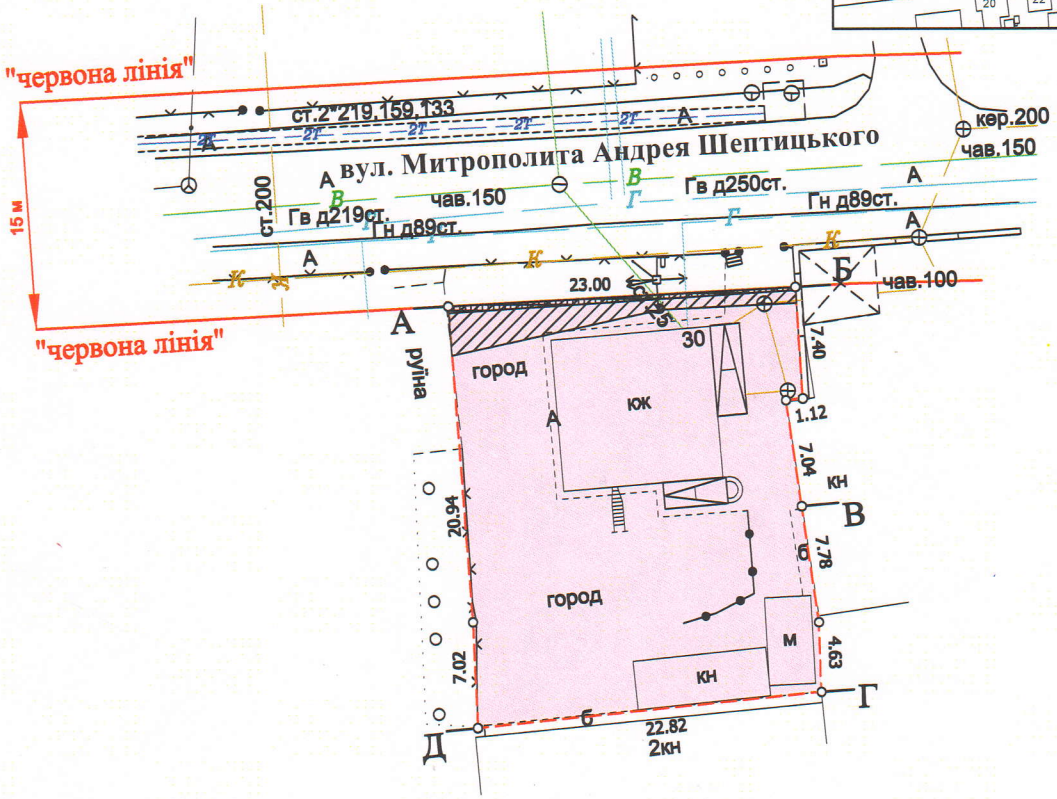

УМОВНІ ПОЗНАЧЕННЯ:

0,0618 га — земельна ділянка, що передається у спільну сумісну власність для будівництва і обслуговування житлового будинку, господарських будівель і споруд (присадибна ділянка) - 02.01

0,0030 га — обмеження, встановлене щодо використання земельної ділянки [охоронна зона навколо (уздовж) об'єкта енергетичної системи (01.05) - повітряна лінія електропередачі 0,4 кВ]

0,0008 га — обмеження, встановлене щодо використання земельної ділянки [охоронна зона навколо інженерних комунікацій (01.08) - каналізація]

СЕКРЕТАР МІСЬКОЇ РАДИ _____ Андрій РАЗУМОВСЬКИЙ

ФОП	Кортоус В.М.	Масштаб 1:500	
		Площа ділянки (га)	З них
Сертифікований інженер-землевпорядник	Кортоус В.М.		у спільну сумісну власність
	ФОП Кортоус В.М.	0,0618	0,0618