
Додаток до рішення міської ради
№ _____ від "__"_____ 202__ р.

ПЛАН
земельної ділянки


Кадастровий номер: *0724582600:01:003:0068*

Місце розташування: *Волинська область, Луцький район, за межами населених пунктів Луцької міської територіальної громади (с. Іванчиці)*

Землекористувач:
Комунальне підприємство «ПАРКИ ТА СКВЕРИ М. ЛУЦЬКА»

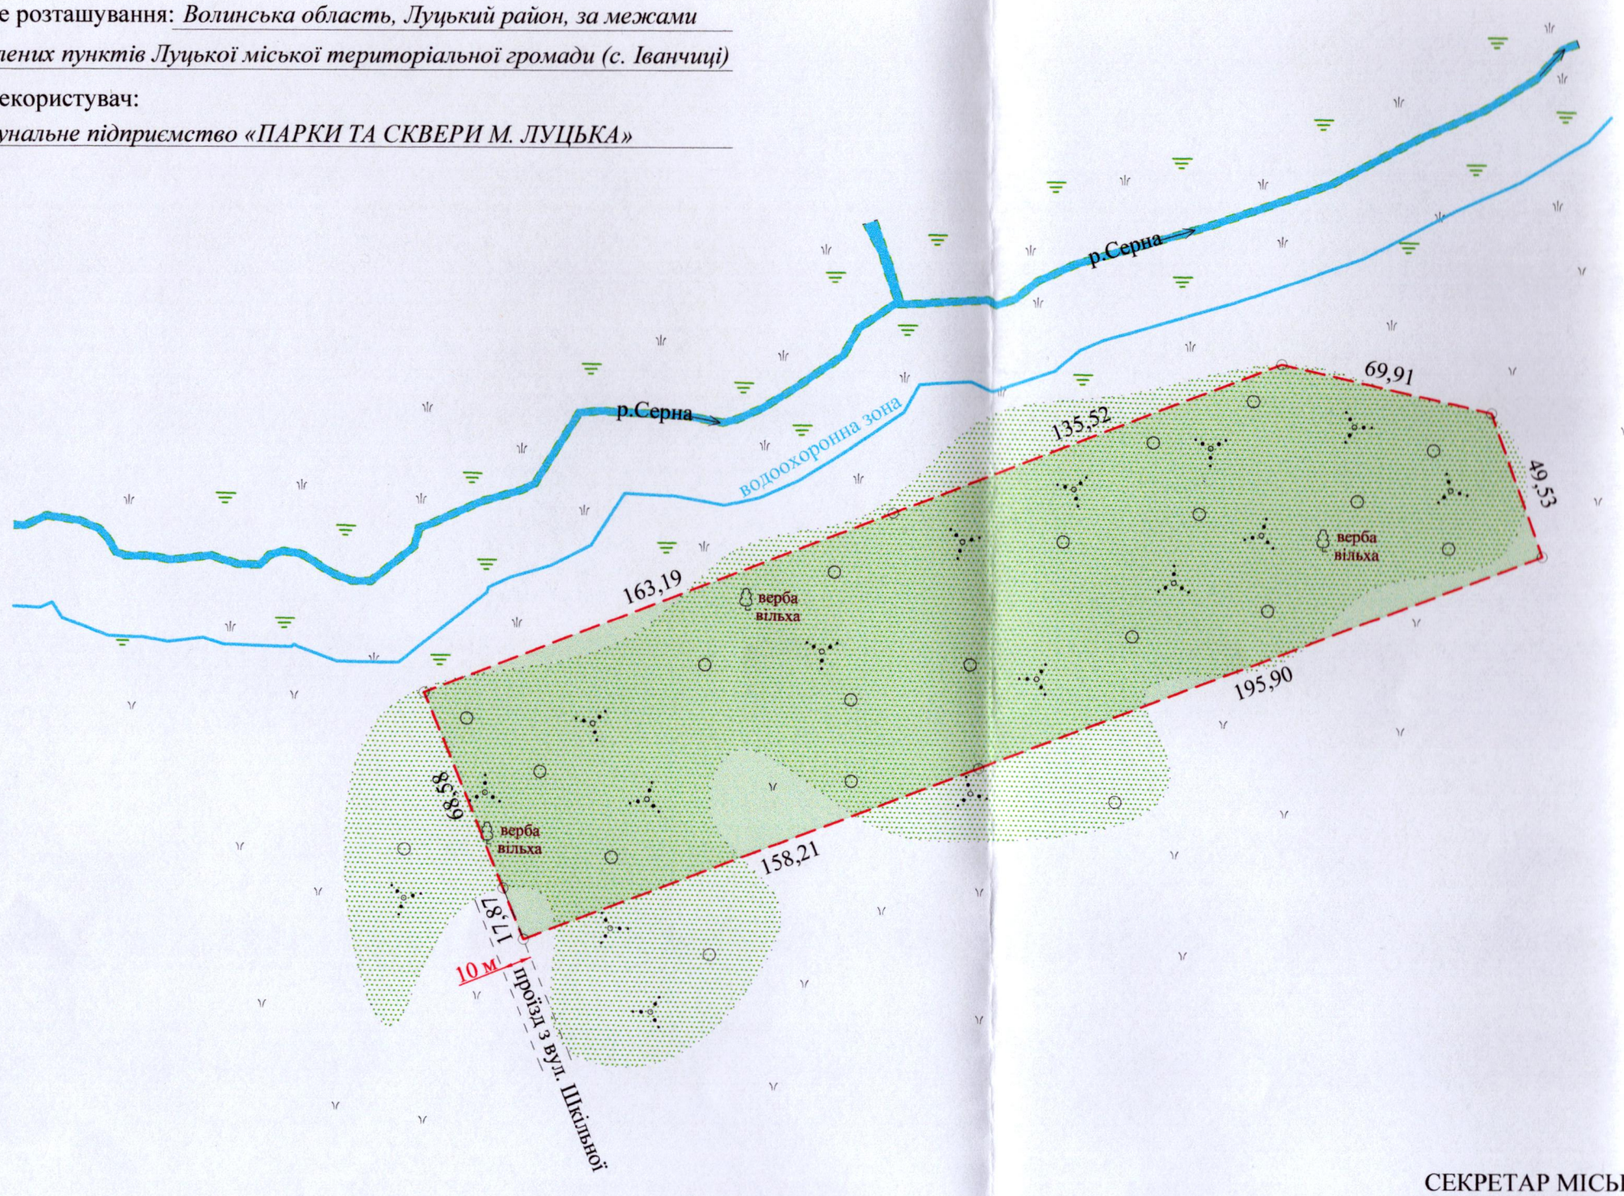

Ситуаційна схема

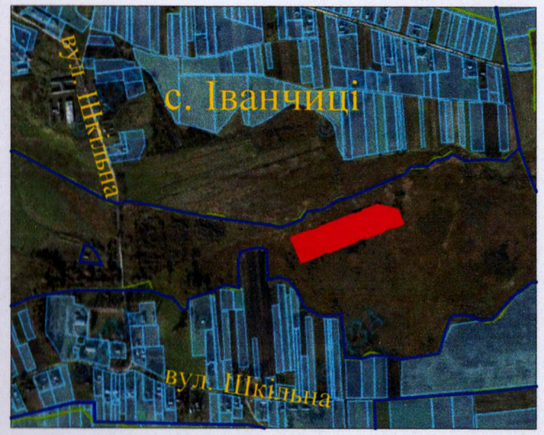

— межа с. Іванчиці

УМОВНІ ПОЗНАЧЕННЯ

3,0000 га — земельна ділянка, що надається в постійне користування для ведення лісового господарства і пов'язаних з ним послуг (09.01)

СЕКРЕТАР МІСЬКОЇ РАДИ _____Андрій РАЗУМОВСЬКИЙ

Фізична особа-підприємець	А.М. Труш	Масштаб 1: 2000	
Відповідальний за якість робіт	А.М. Труш		
Виконав	А.М. Труш	Площа земельної ділянки (га)	З них
			в постійне користування (га)
Фізична особа-підприємець Труш Анатолій Миколайович		3,0000	3,0000