Додаток до рішення міської ради
№ _____ від "__"_____ 202__ р.


ПЛАН
земельної ділянки

Кадастровий номер: *0721882700:03:001:0350*

Місце розташування: *Волинська область, Луцький район, с. Кульчин*

Землекористувач:

Комунальне підприємство «ПАРКИ ТА СКВЕРИ М. ЛУЦЬКА»

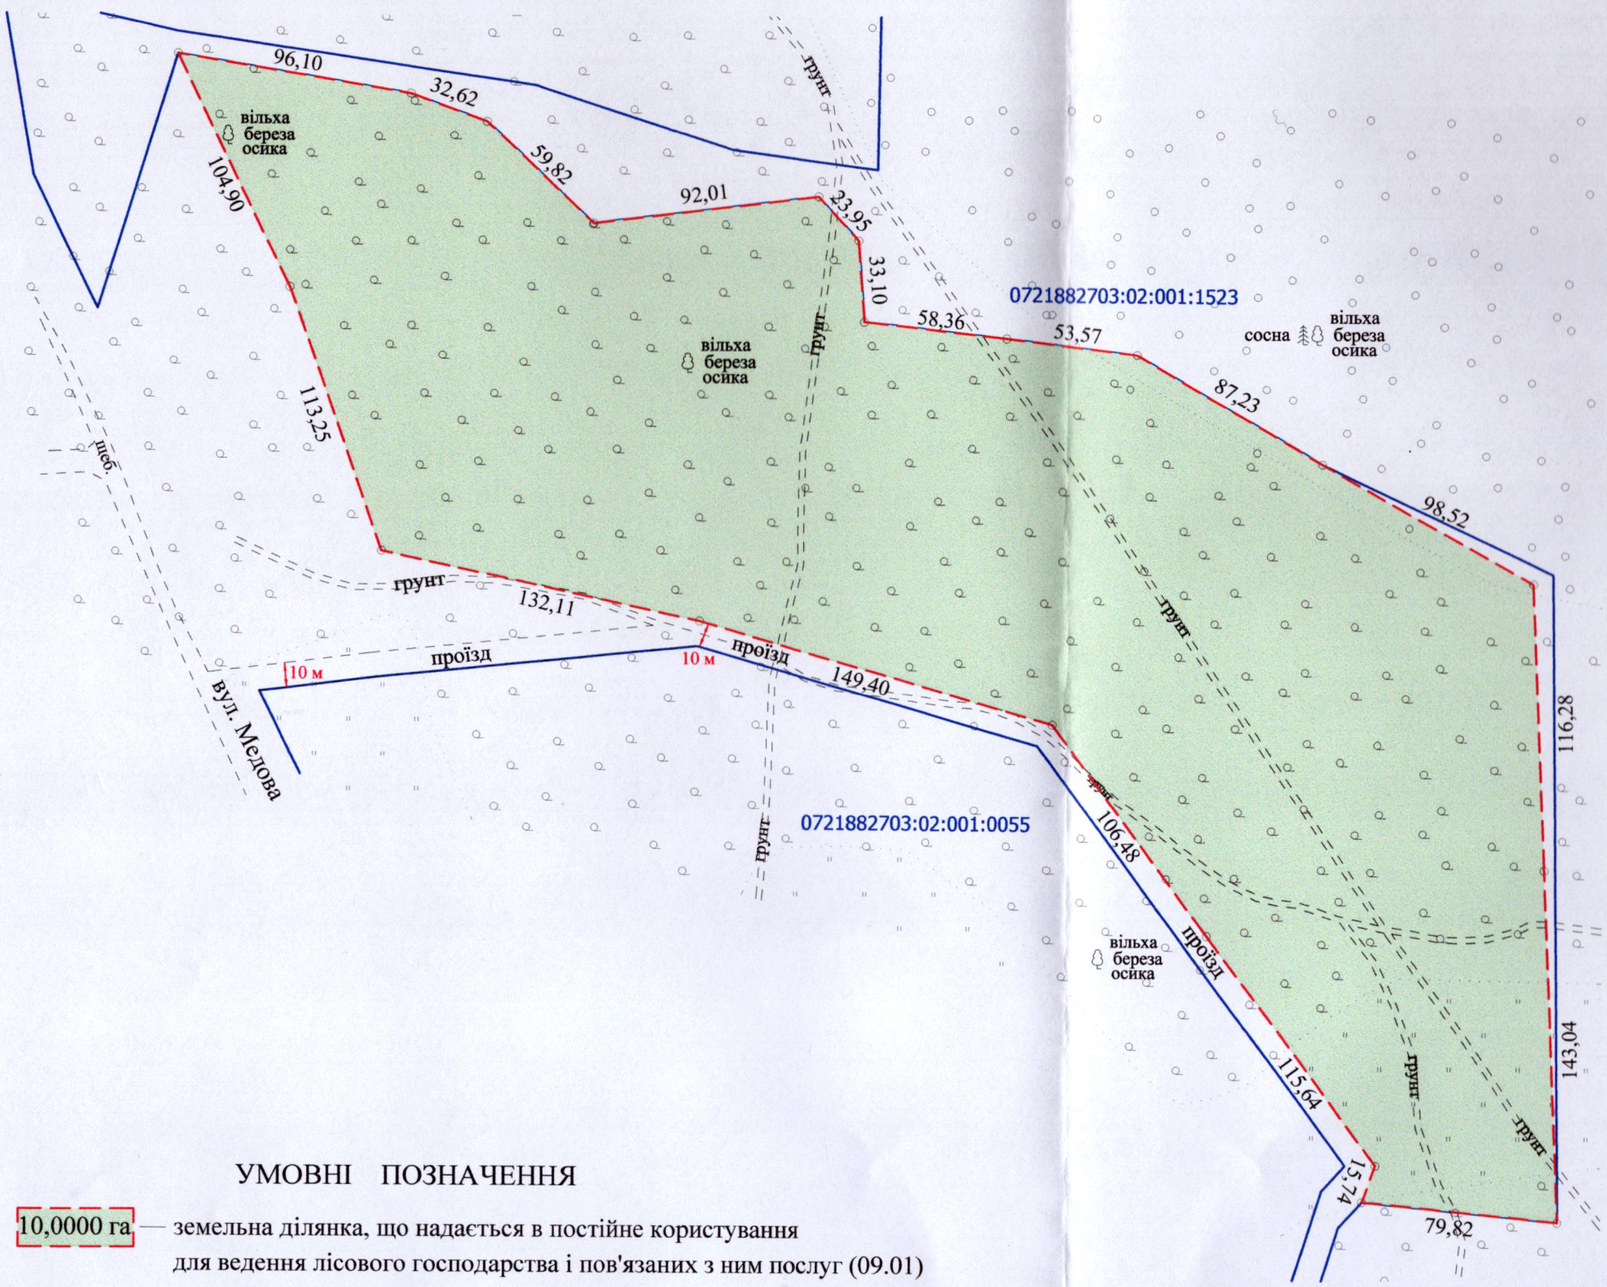

УМОВНІ ПОЗНАЧЕННЯ

10,0000 га — земельна ділянка, що надається в постійне користування для ведення лісового господарства і пов'язаних з ним послуг (09.01)

Ситуаційна схема



— межа с. Кульчин

СЕКРЕТАР МІСЬКОЇ РАДИ

_____Андрій РАЗУМОВСЬКИЙ

Фізична особа-підприємець	А.М. Труш	Масштаб 1: 2500	
Відповідальний за якість робіт	А.М. Труш		
Виконав	А.М. Труш	Площа земельної ділянки (га)	З них
Фізична особа-підприємець Труш Анатолій Миколайович			в постійне користування (га)
		10,0000	10,0000