
Додаток до рішення міської ради
№ _____ від "___"_____202_ р.

ПЛАН
земельної ділянки

Місце розташування: *Волинська область, Луцький район, за межами населених пунктів Луцької міської територіальної громади (с. Охотин)*
Власник: *громадянка Демедюк Віра Феодосіївна*
(Рішення та ухвала Луцького міськрайонного суду Волинської області від 17.03.2021 та 16.06.2021, справа № 161/19053/20, згідно з сертифікатом на право на земельну частку (пай) в колишньому КСП «Шепель» серія ВЛ № 0144107, який ареєстрований в Книзі реєстрації сертифікатів на право на земельну частку (пай) від 07.05.1997 за № 107)

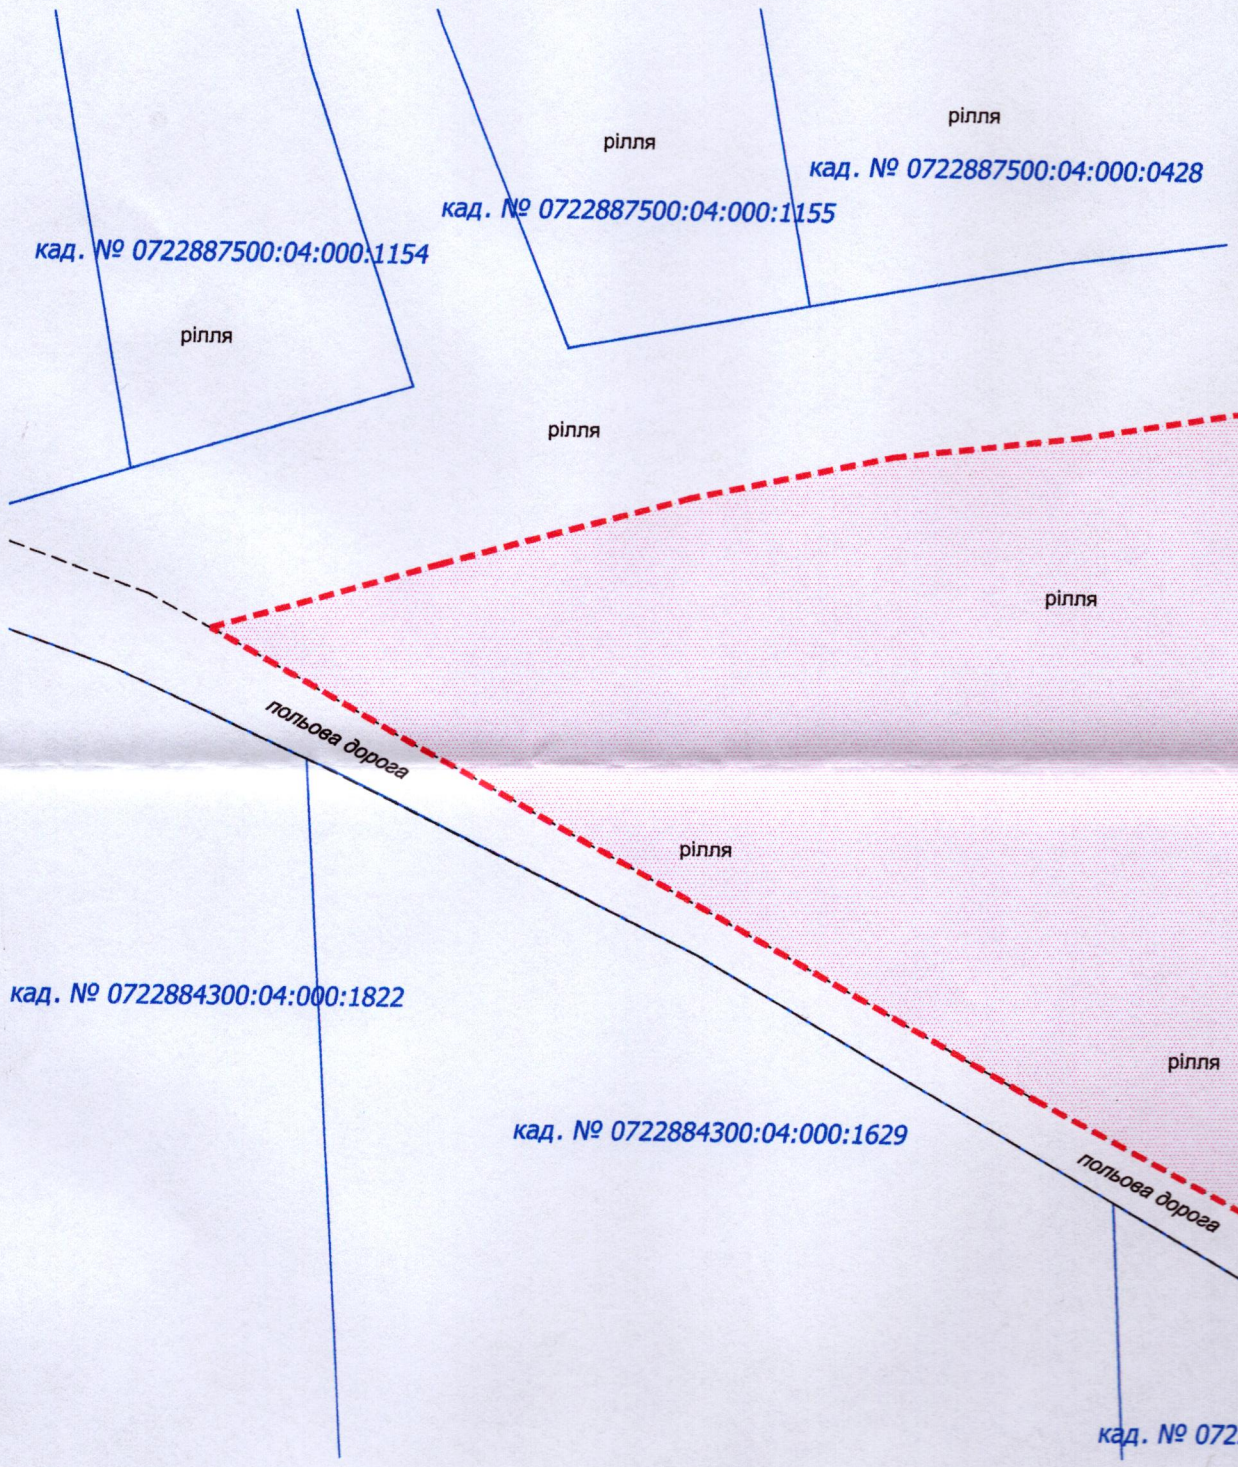

Ситуаційна схема



——— - межа населених пунктів

УМОВНІ ПОЗНАЧЕННЯ

3,51 га - виділення в натурі на місцевості земельної частки (паю) № 50 (рілля), відповідно до рішення та ухвали Луцького міськрайонного суду Волинської області від 17.03.2021 та 16.06.2021 справа № 161/19053/20, згідно з сертифікатом на право на земельну частку (пай) в колишньому КСП «Шепель» серія ВЛ № 0144107, який зареєстрований в Книзі реєстрації сертифікатів на право на земельну частку (пай) від 07.05.1997 за № 107, для ведення особистого селянського господарства (01.03)

СЕКРЕТАР МІСЬКОЇ РАДИ _____ Андрій РАЗУМОВСЬКИЙ

ФОП Мордик А.О.		Масштаб 1:2000	
Відповідальний за якість робіт	Мордик А.О.	Орієнтовна площа ділянки (га)	З них у власність
Фізична особа-підприємець Мордик Анатолій Олександрович		3,51	-