Додаток до рішення міської ради
№ _____ від "__"_____2026 р.


ПЛАН
земельної ділянки

Місце розташування:
м. Луцьк, вул. Магістральна

Землекористувач:
виконавчий комітет Луцької міської ради

Ситуаційна схема



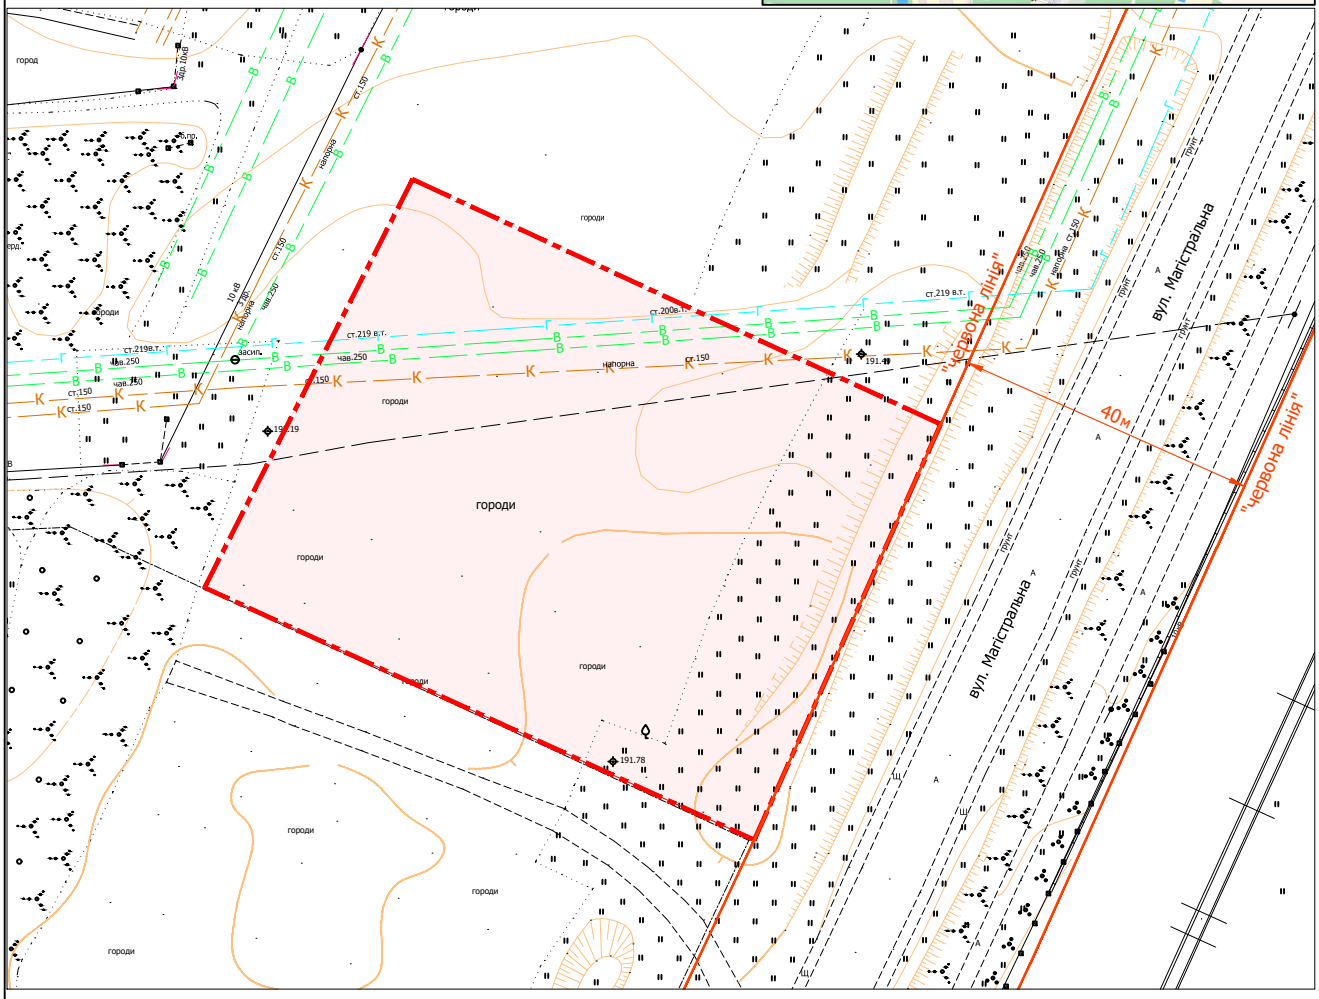

УМОВНІ ПОЗНАЧЕННЯ

0,50 га – земельна ділянка, що планується до відведення для продажу у власність на земельних торгах у формі електронного аукціону, видом цільового призначення 11.02 - для розміщення та експлуатації основних, підсобних і допоміжних будівель та споруд підприємств переробної, машинобудівної та іншої промисловості, включаючи об'єкти оброблення відходів, зокрема із енергогенеруючим блоком

СЕКРЕТАР МІСЬКОЇ РАДИ _____ Андрій РАЗУМОВСЬКИЙ

Масштаб 1: 1000

Орієнтовна площа земельної ділянки (га)	З них у власність (га)
0,50	-