ПЛАН
земельної ділянки


Додаток до рішення міської ради
№ _____ від "__"_____2026 р.


Кадастровий номер:
0710100000:22:113:0062

Місце розташування:
м. Луцьк, вул. Рівненська, 48

Землекористувач:
виконавчий комітет Луцької міської ради

Ситуаційна схема

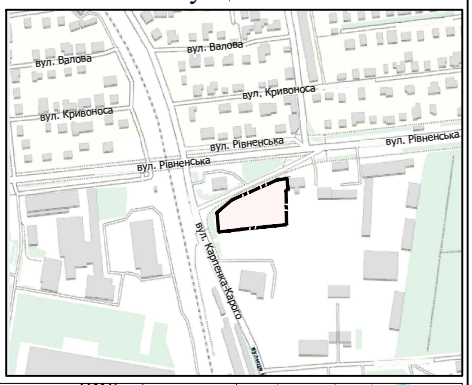

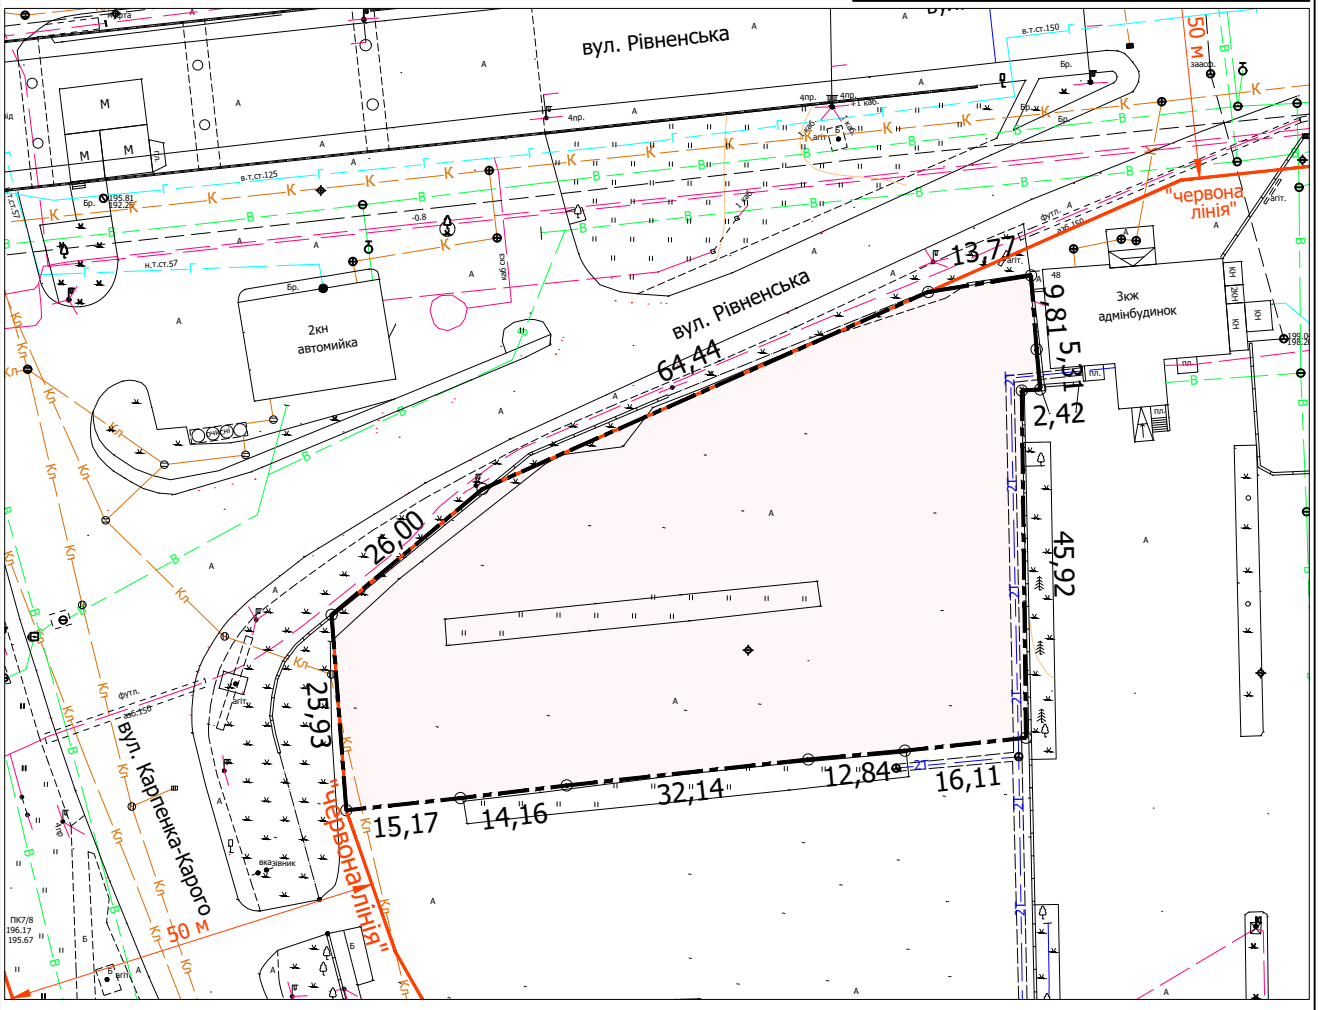

УМОВНІ ПОЗНАЧЕННЯ

0,4397 га – земельна ділянка Луцької міської територіальної громади, від імені якої діє Луцька міська рада, цільове призначення якої змінюється з «11.02 – для розміщення та експлуатації основних, підсобних і допоміжних будівель та споруд підприємств переробної, машинобудівної та іншої промисловості, включаючи об'єкти оброблення відходів, зокрема із енергогенеруючим блоком» на «03.07 – для будівництва та обслуговування будівель торгівлі»

СЕКРЕТАР МІСЬКОЇ РАДИ _____ Андрій РАЗУМОВСЬКИЙ

Масштаб 1: 1000

Площа земельної ділянки (га)	З них
	у власність (га)
0,4397	-