Додаток до рішення міської ради
№ _____ від "__"_____ 201__ р.

ПЛАН
земельної ділянки

Кадастровий номер: *0710100000:11:111:0112*
Адреса: *м. Луцьк, вул. Сільська, 35*
Землекористувач:
громадянин Мельник Андрій Васильович

Ситуаційна схема

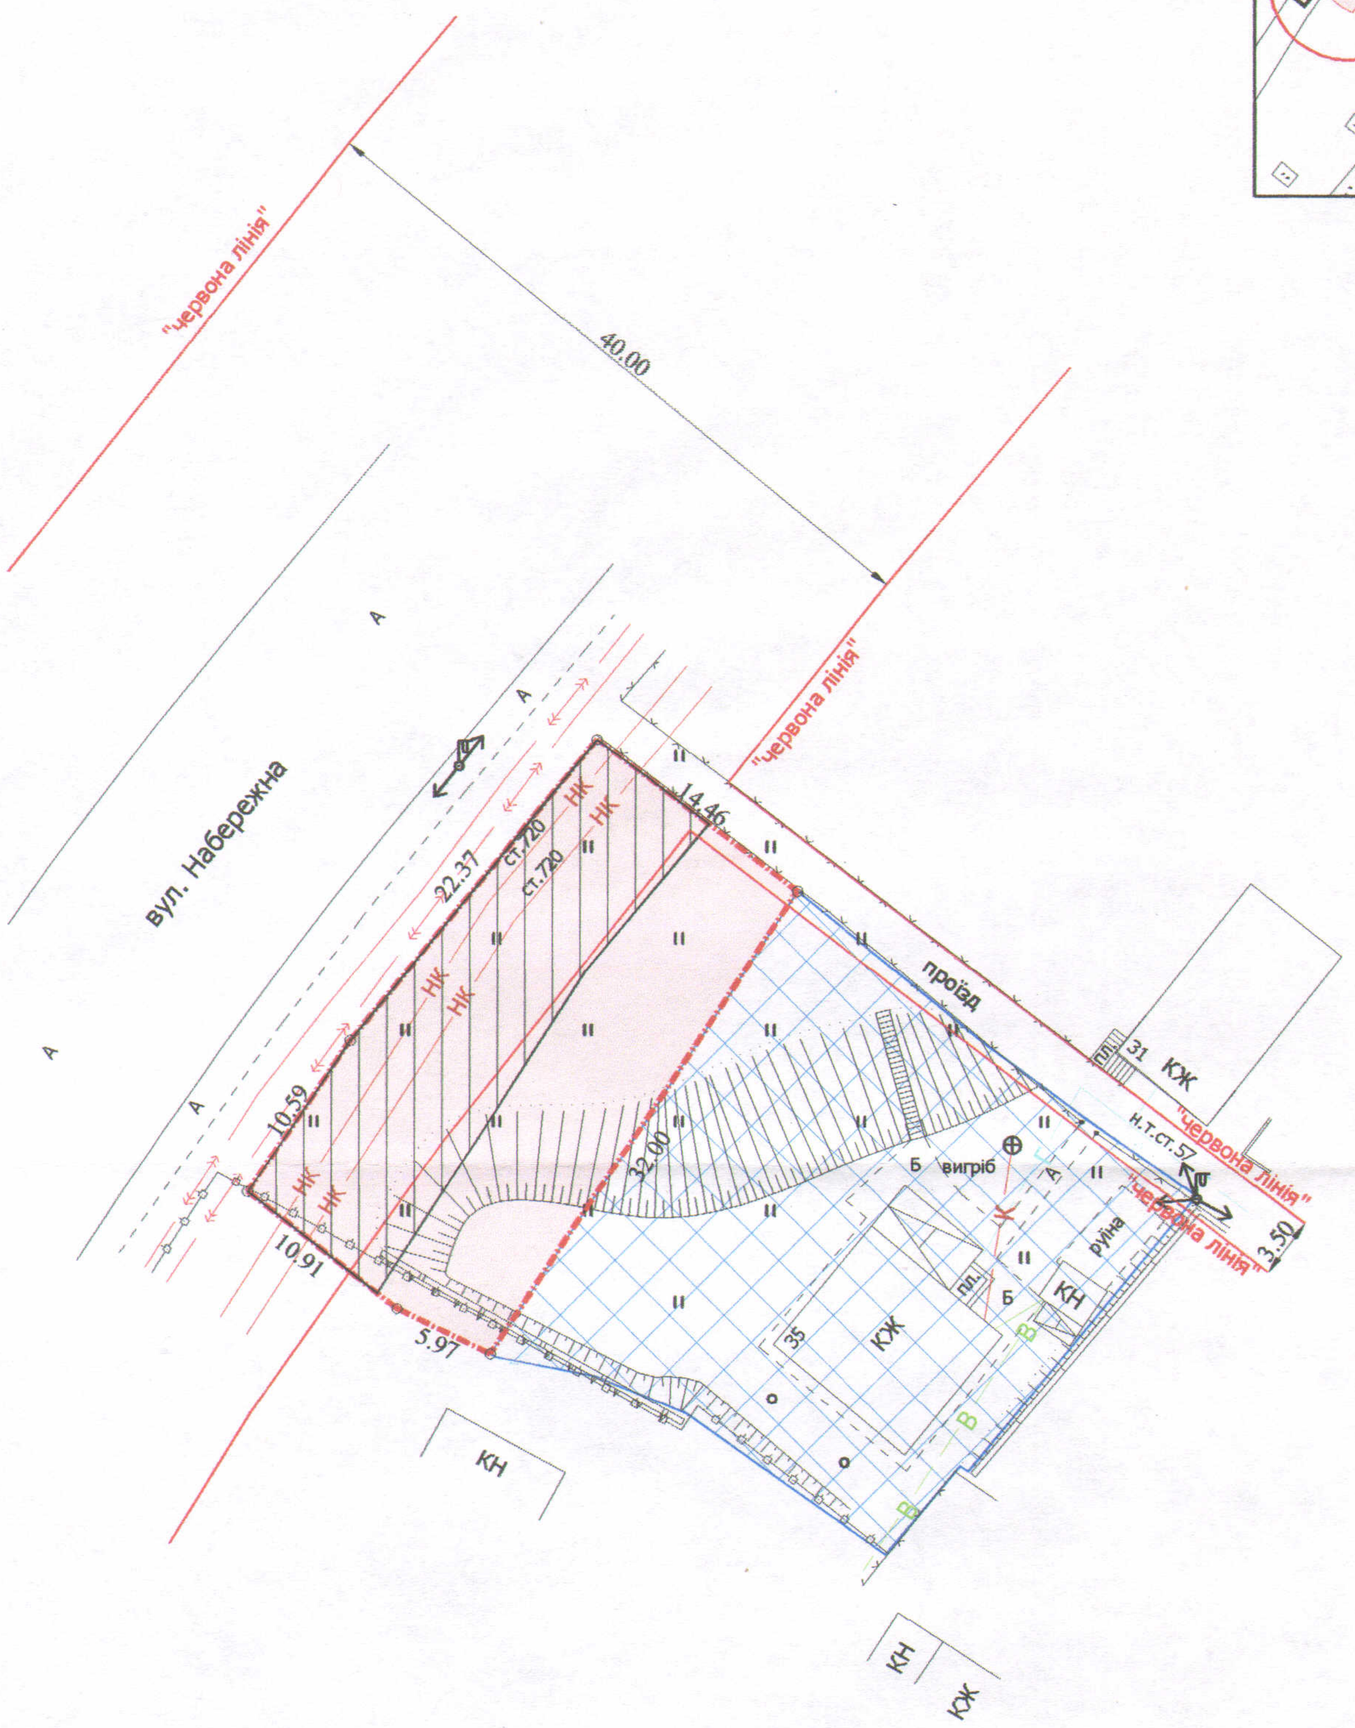

УМОВНІ ПОЗНАЧЕННЯ

0,0525 га — земельна ділянка, що надається в оренду для будівництва та обслуговування жилого будинку, господарських будівель і споруд

0,0525 га — земельна ділянка, що була надана в оренду гр. Липницькій Г.І., згідно з договором оренди землі від 15.06.2004 за № 33

0,0769 га — земельна ділянка у власності гр. Мельника А.В., право власності на яку зареєстроване в Державному реєстрі речових прав на нерухоме майно від 20.11.2018, номер запису про право власності: 29007341) для будівництва та обслуговування жилого будинку, господарських будівель і споруд

0,0285 га — обмеження, встановлені щодо використання земельної ділянки (охоронні зони навколо інженерних комунікацій (01.08) - каналізація, підземна кабельна лінія електропередачі)

СЕКРЕТАР МІСЬКОЇ РАДИ _____ Григорій ПУСТОВІТ

Директор	Завалський В.М.	Масштаб 1: 500	
Перевірив	Завалський В.М.		
Виконав	Сілюк О.П.	Площа ділянки (га)	З них: у власність / в оренду
ПП "Луцькземресурс"		0,0525	- / 0,0525