

ПЛАН

земельної ділянки



Кадастровий №: 0710100000:31:120:0008

Адреса: м. Луцьк, вул. Степова, 10

Землекористувач:

громадянин Російської Федерації
Кордунов Михайло Васильович

Ситуаційна схема

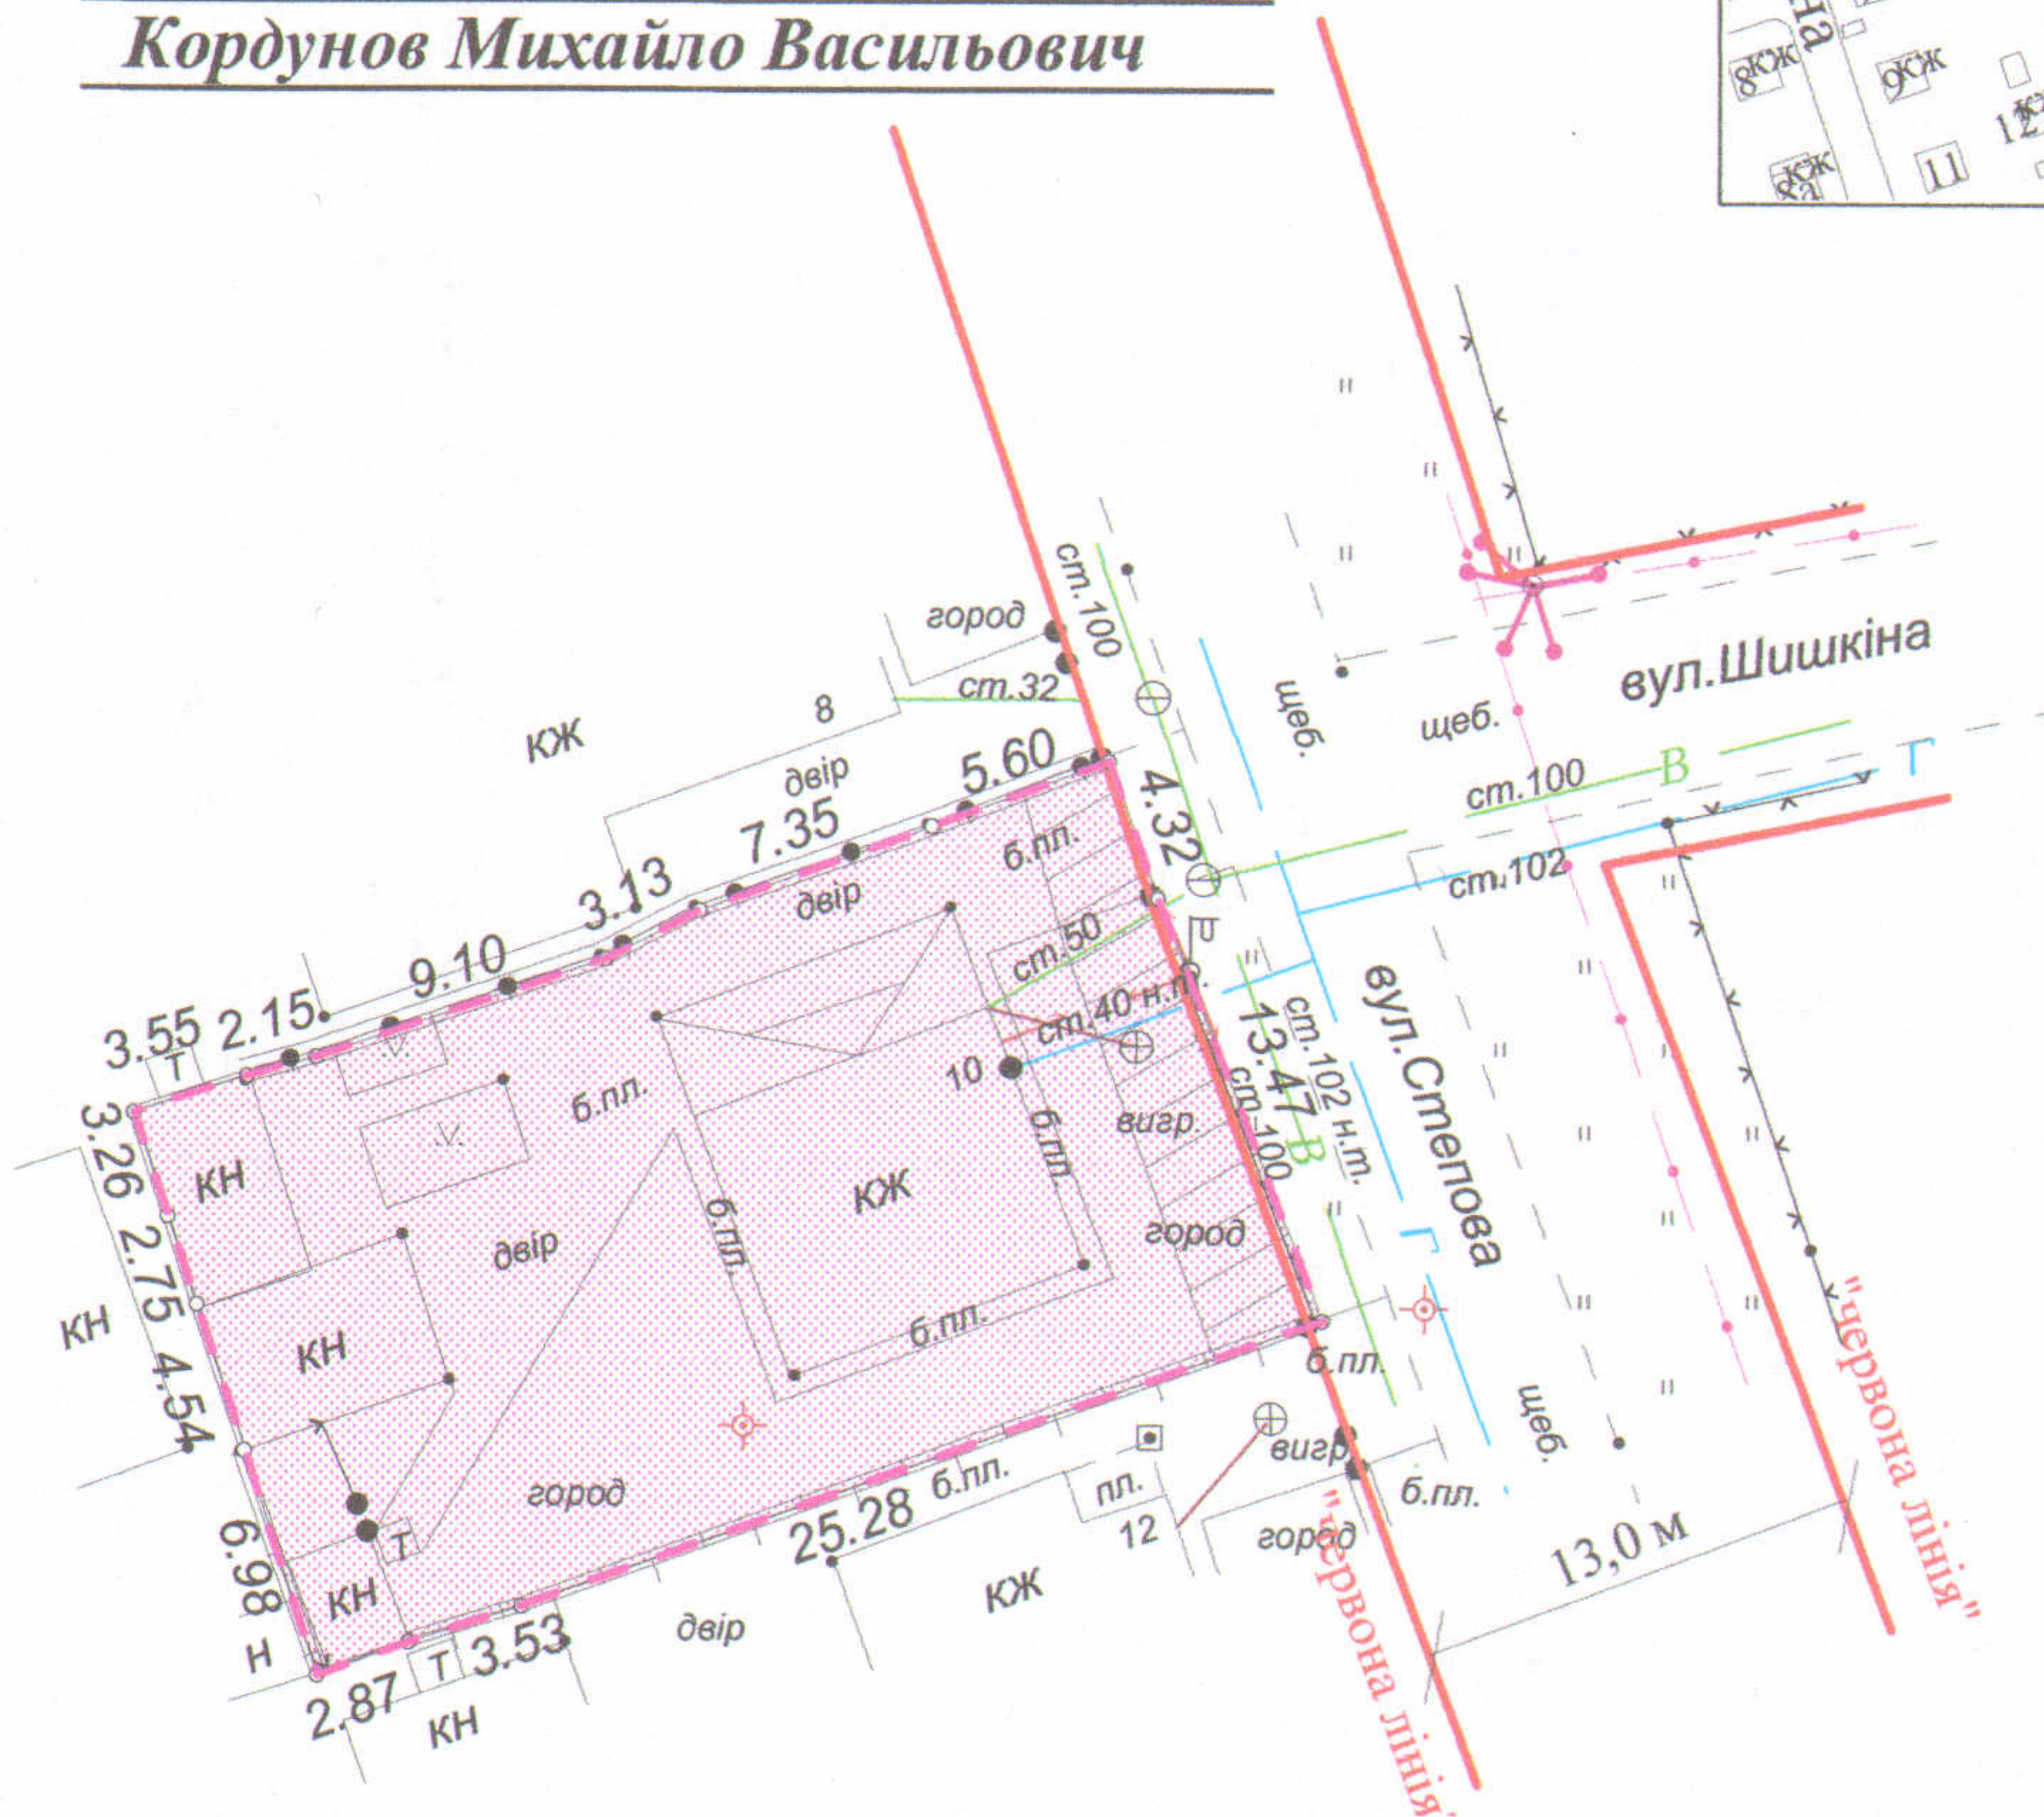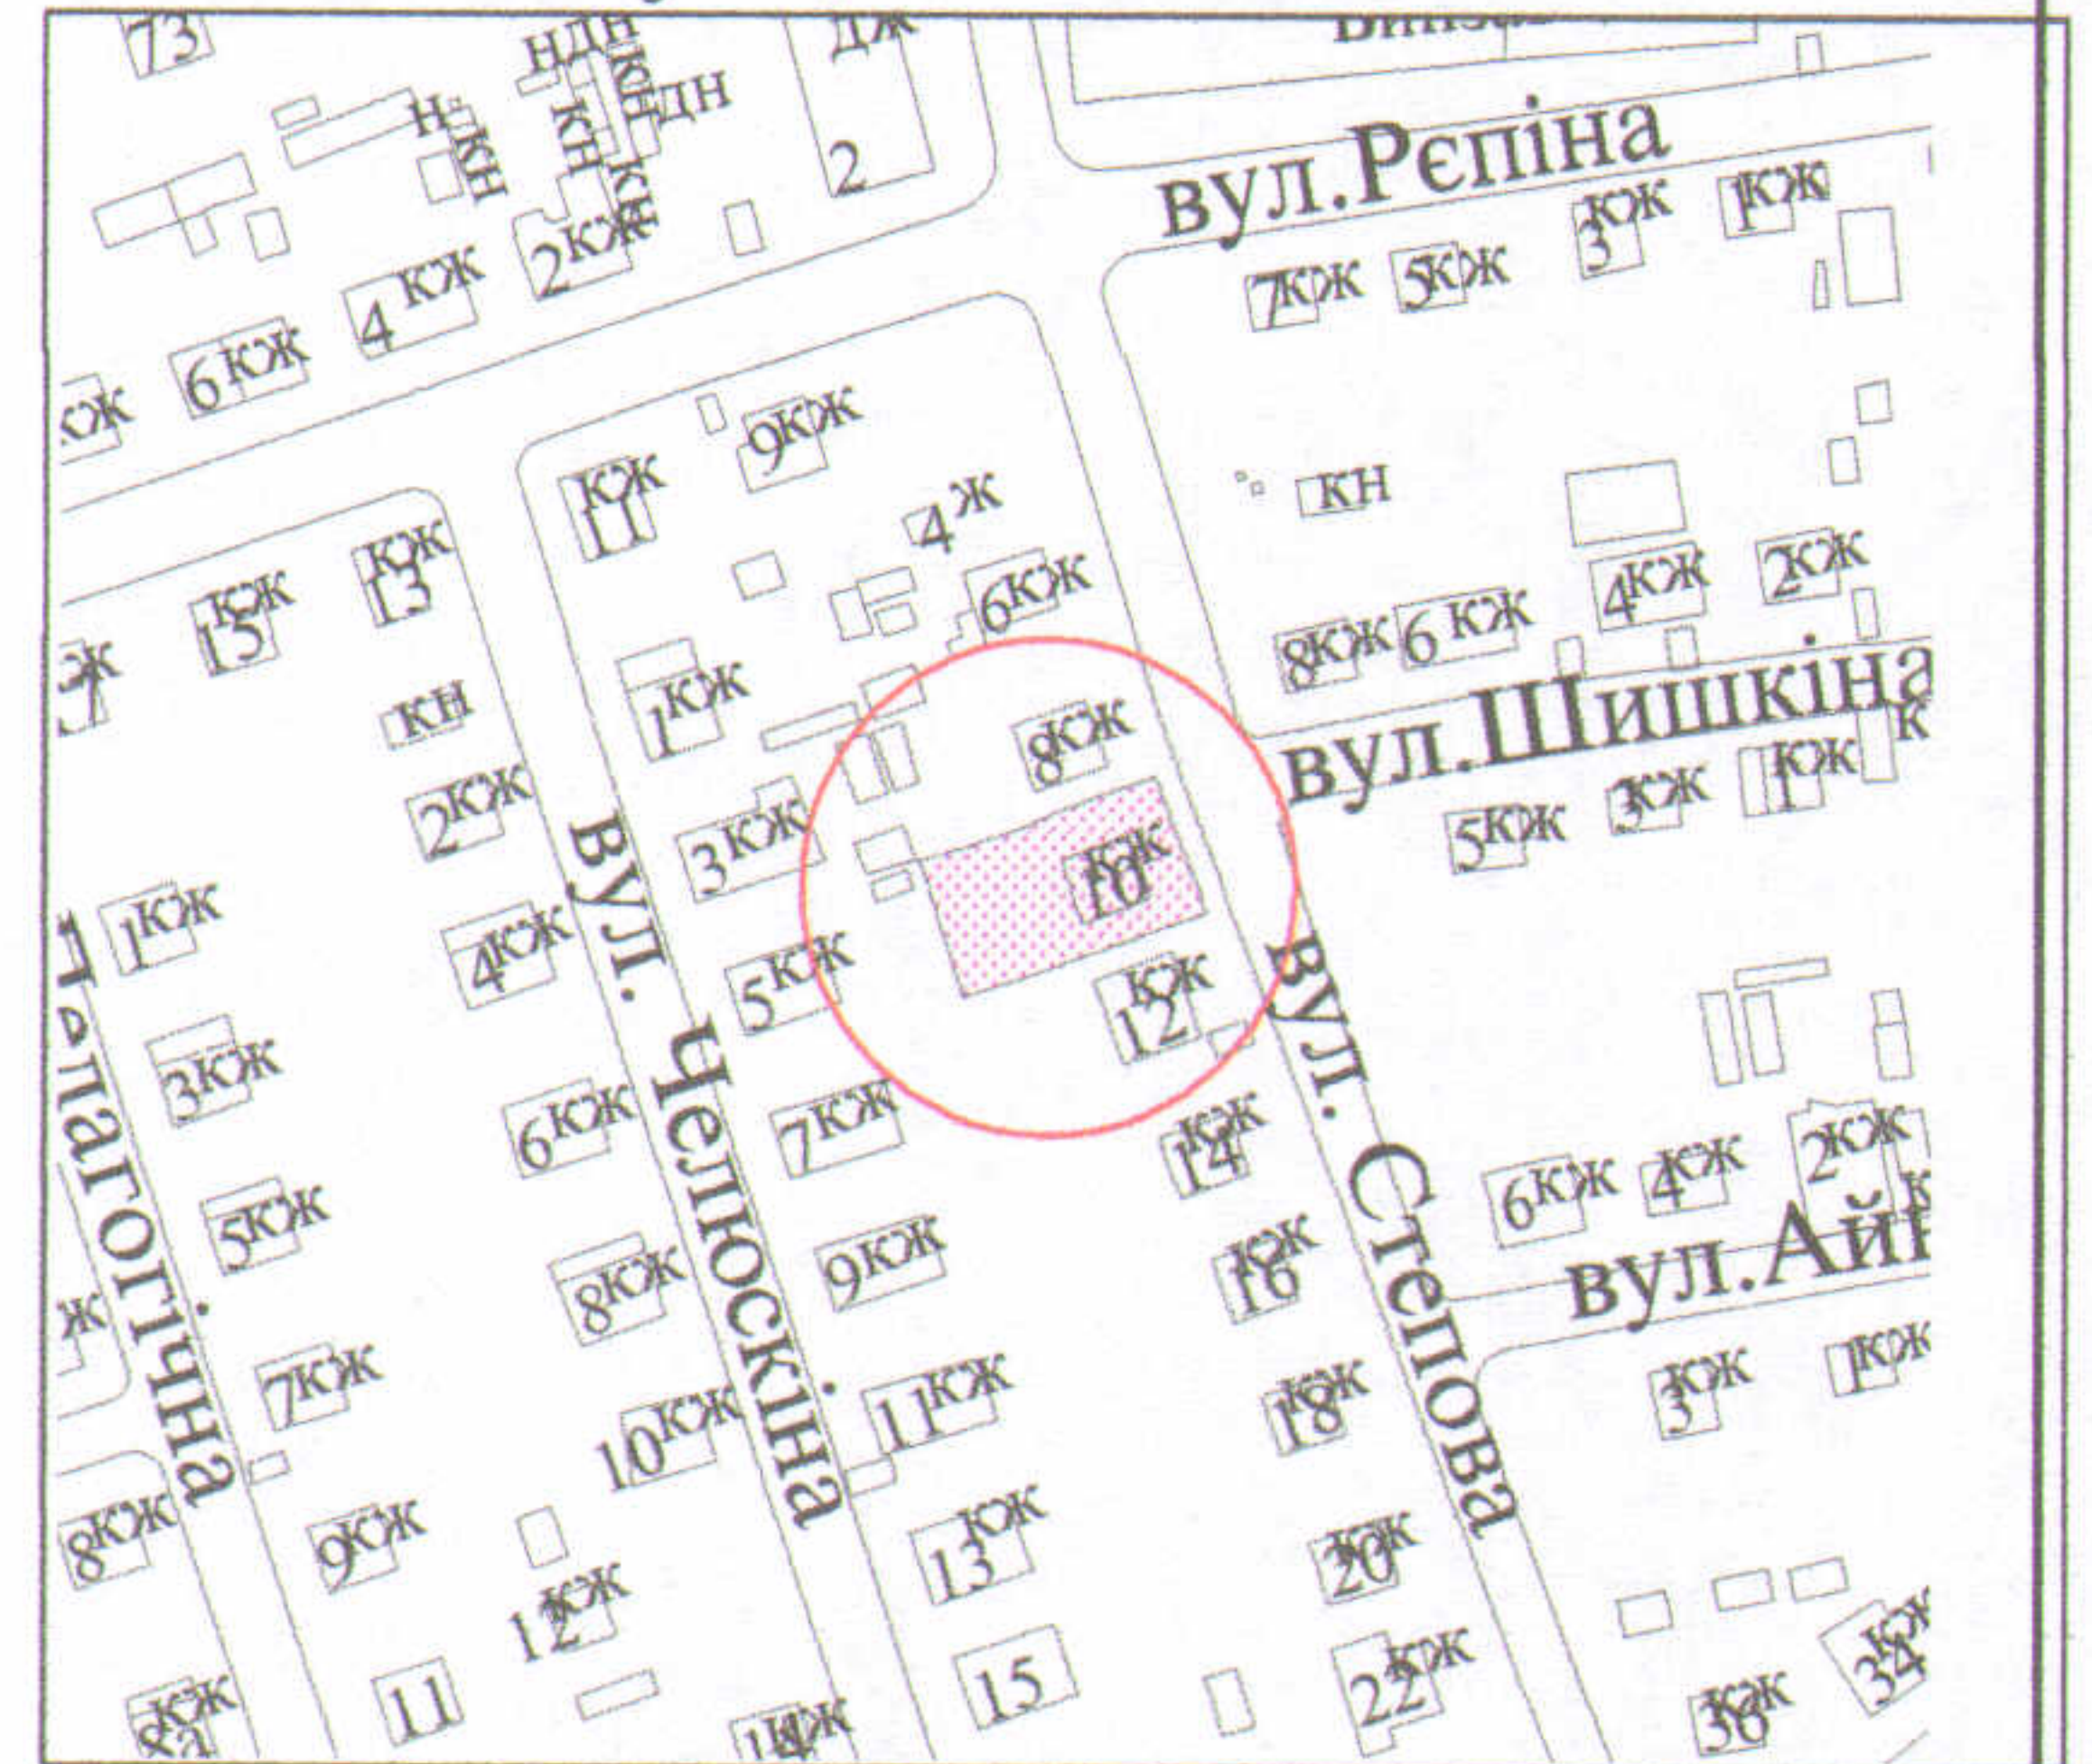

УМОВНІ ПОЗНАЧЕННЯ

- 0,0548 га - земельна ділянка, що надається в оренду для будівництва та обслуговування жилого будинку, господарських будівель і споруд
- 0,0548 га - земельна ділянка, що була надана в оренду гр. Кордунову М.В. згідно з договором оренди землі від 15.07.2004 за № 40
- 0,0056 га - обмеження, встановлені щодо використання земельної ділянки (охоронні зони навколо інженерних комунікацій (01.08) - повітряна лінія електропередачі, водопровід, каналізація)

СЕКРЕТАР МІСЬКОЇ РАДИ

Григорій ПУСТОВІТ

СЕРТИФІКОВАНИЙ ІНЖЕНЕР-ЗЕМЛЮПОРЯДНИК
ХОЛОДКОВ ОЛЕКСАНДР ВОЛОДИМИРОВИЧ
№ 013628

О.В. Холодков

ФІЗИЧНА ОСОБА-ПІДПРИЄМЕЦЬ
ХОЛОДКОВ ОЛЕКСАНДР

Масштаб 1 : 500

Площа ділянки (га)

З них

у власність в оренду

0,0548

0,0548