

ПЛАН  
земельної ділянки

Кадастровий №: 0710100000:41:018:0013

Адреса: м. Луцьк, вул. Мамсурова, 16


Орендодавець:

Територіальна громада міста Луцька в особі Луцької міської ради

Орендар:

громадянин Скиба Олексій Ігорович

Ситуаційна схема

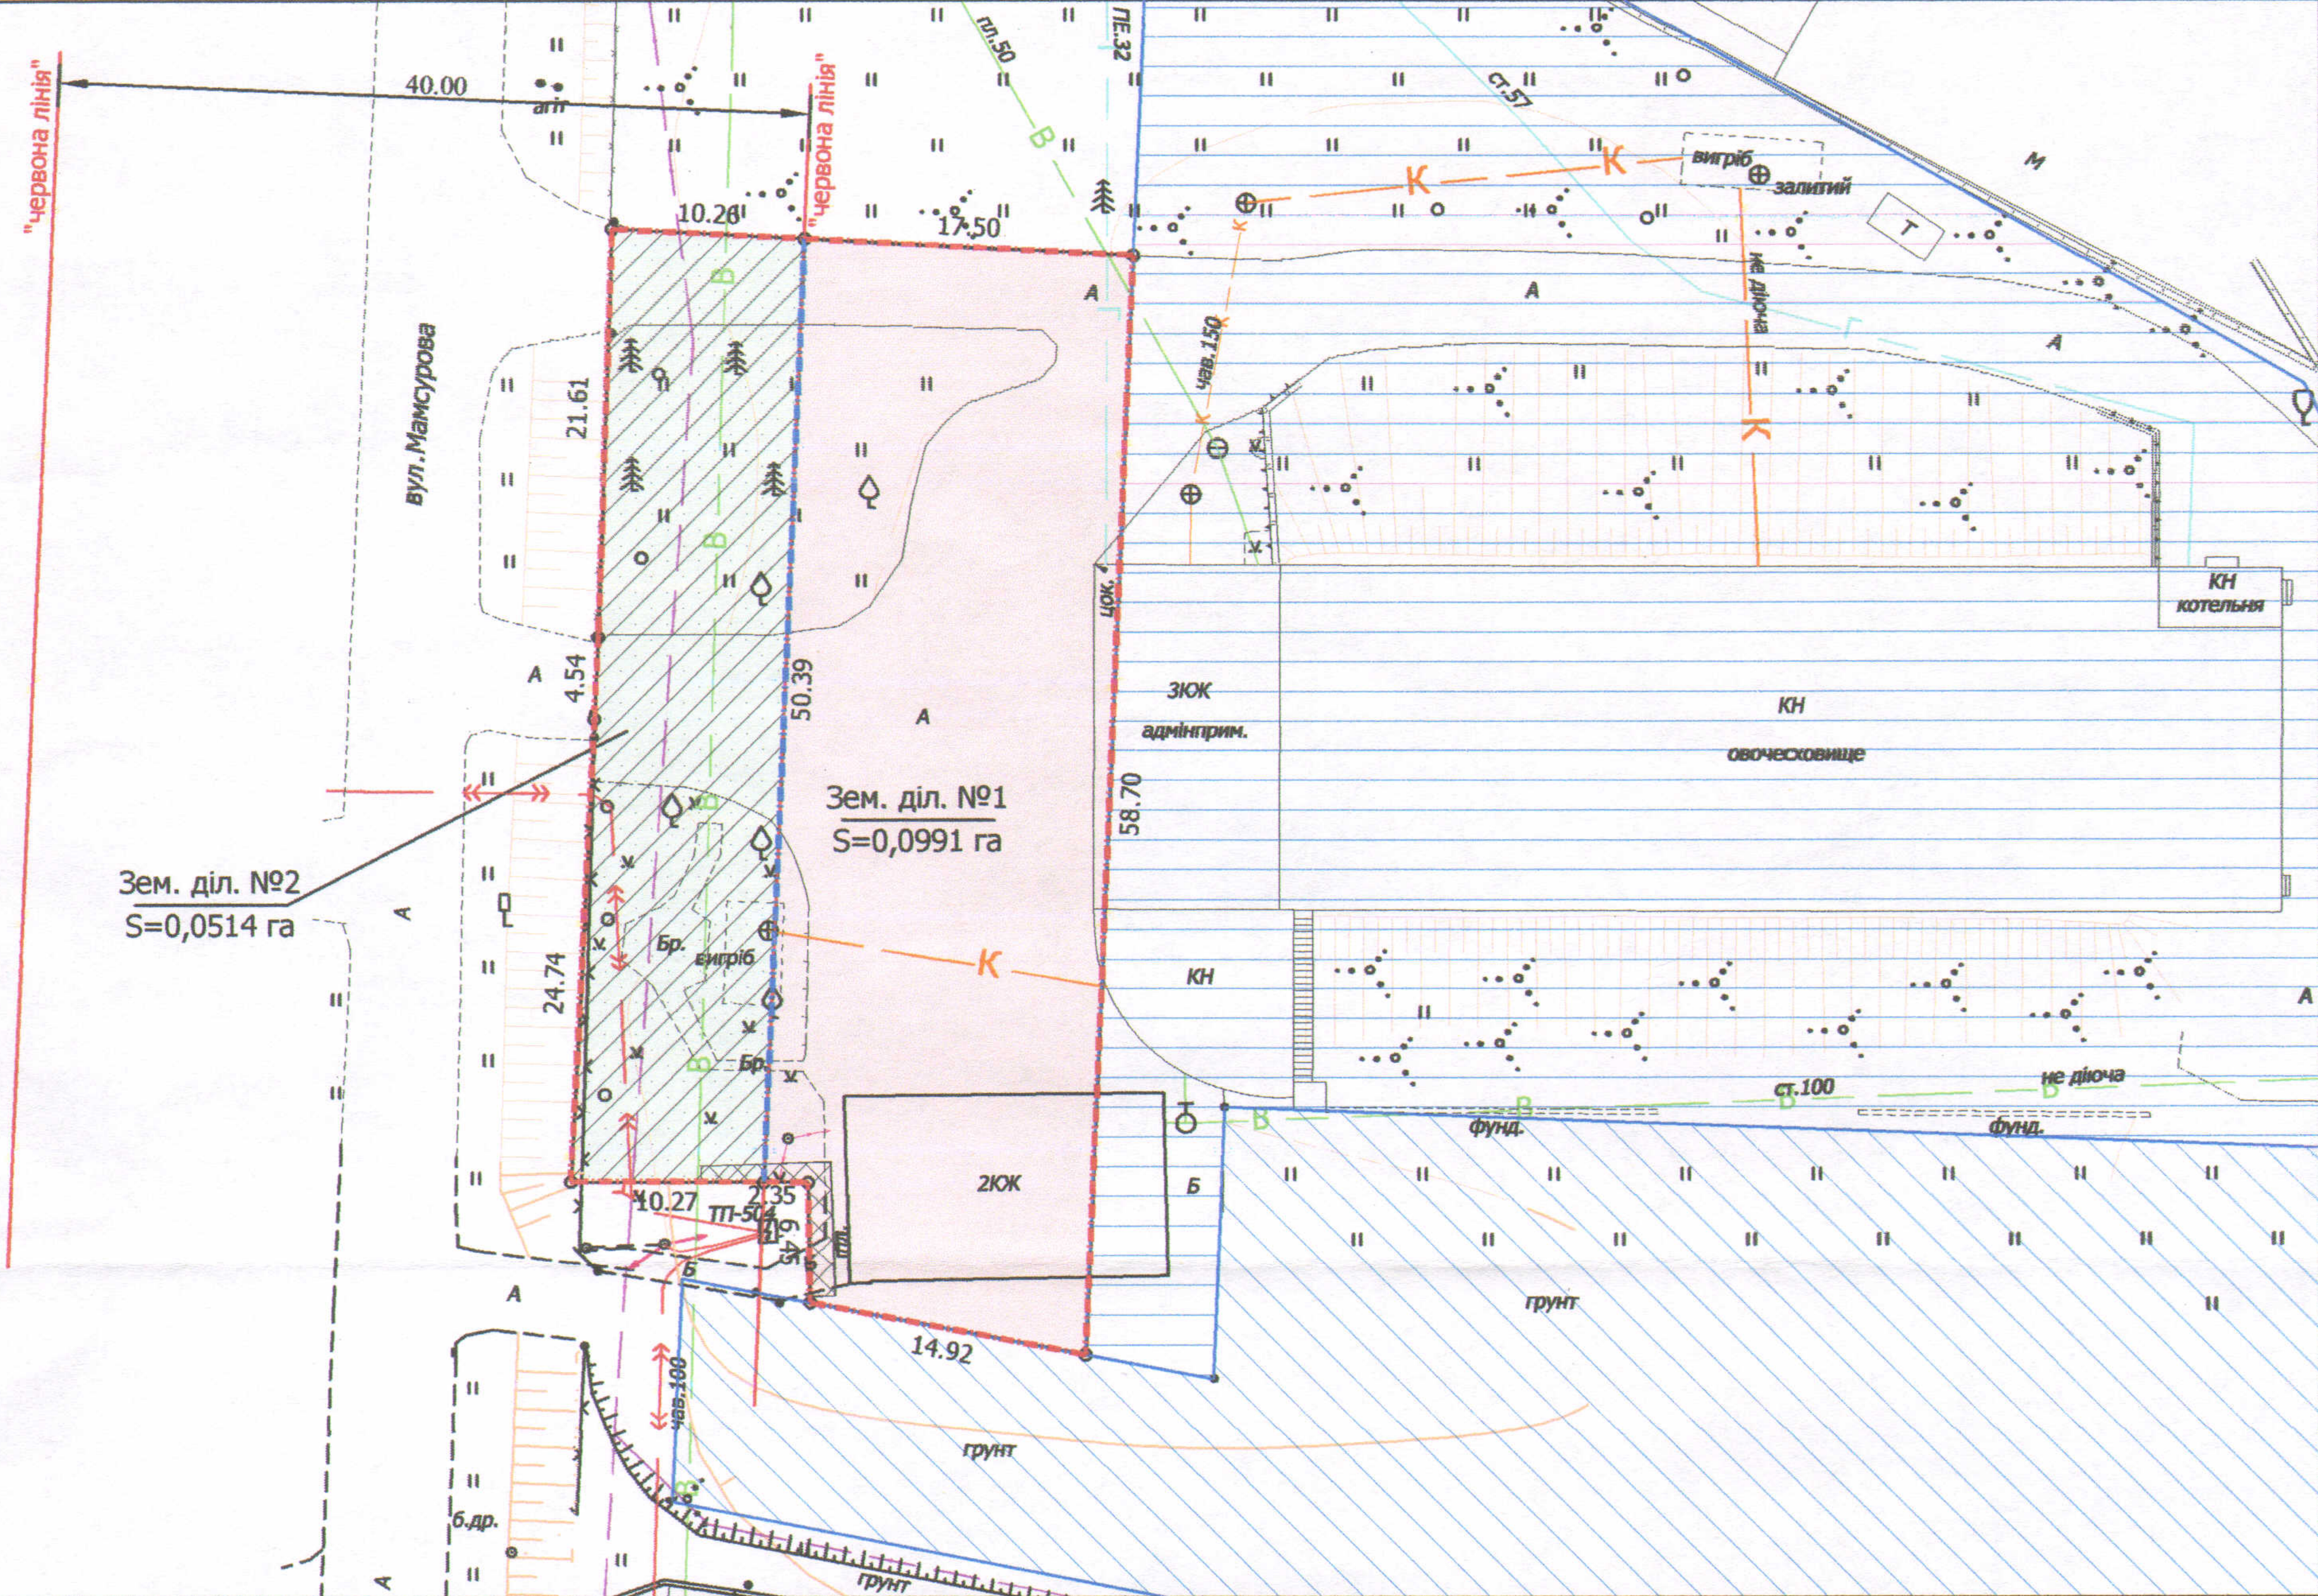

УМОВНІ ПОЗНАЧЕННЯ

- 0,1505 га — земельна ділянка, що надана в оренду гр. Скибі О.І. згідно з договором оренди землі від 22.10.2018 (право оренди зареєстровано в Державному реєстрі речових прав на нерухоме майно від 23.10.2018, номер запису про інше речове право: 28566501) для обслуговування виробничої будівлі
- 0,0991 га — земельна ділянка № 1
- 0,0011 га — обмеження, встановлені щодо використання земельної ділянки № 1 (охоронні зони навколо (вздовж) об'єкта енергетичної системи (01.05) - ТП-504)
- 0,0514 га — земельна ділянка № 2
- 0,0003 га — обмеження, встановлені щодо використання земельної ділянки № 2 (охоронні зони навколо (вздовж) об'єкта енергетичної системи (01.05) - ТП-504)
- 0,0514 га — обмеження, встановлені щодо використання земельної ділянки № 2 (охоронні зони навколо інженерних комунікацій (01.08) - водопровід, підземна кабельна лінія електропередачі, підземна кабельна лінія електрозв'язку)
- 0,4056 га — земельна ділянка гр. Скиби О.І., право власності на яку зареєстроване в Державному реєстрі речових прав на нерухоме майно від 16.12.2016, номер запису про право власності: 18169769, для обслуговування виробничої будівлі
- 0,4239 га — земельна ділянка гр. Скиби О.І., право власності на яку зареєстроване в Державному реєстрі речових прав на нерухоме майно від 01.03.2017, номер запису про право власності: 19262878, для обслуговування виробничої бази

СЕКРЕТАР МІСЬКОЇ РАДИ \_\_\_\_\_ Григорій ПУСТОВІТ

		Масштаб 1:500	
Директор	Завадський В.М.	Площа ділянки (га)	З них в оренду
Перевірив	Завадський В.М.		
Виконав	Клепач О.В.	0,1505	1
ПП "Луцькземресурс"			2