

ПЛАН
земельної ділянки

Додаток до рішення міської ради
№ _____ від "___" _____ 201__ р.



Ситуаційний план

Кадастровий номер: 0710100000:22:032:0018

Адреса: м. Луцьк, вул. Лідавська, 9

Землекористувач:

громадянин Ущин Олександр Володимирович

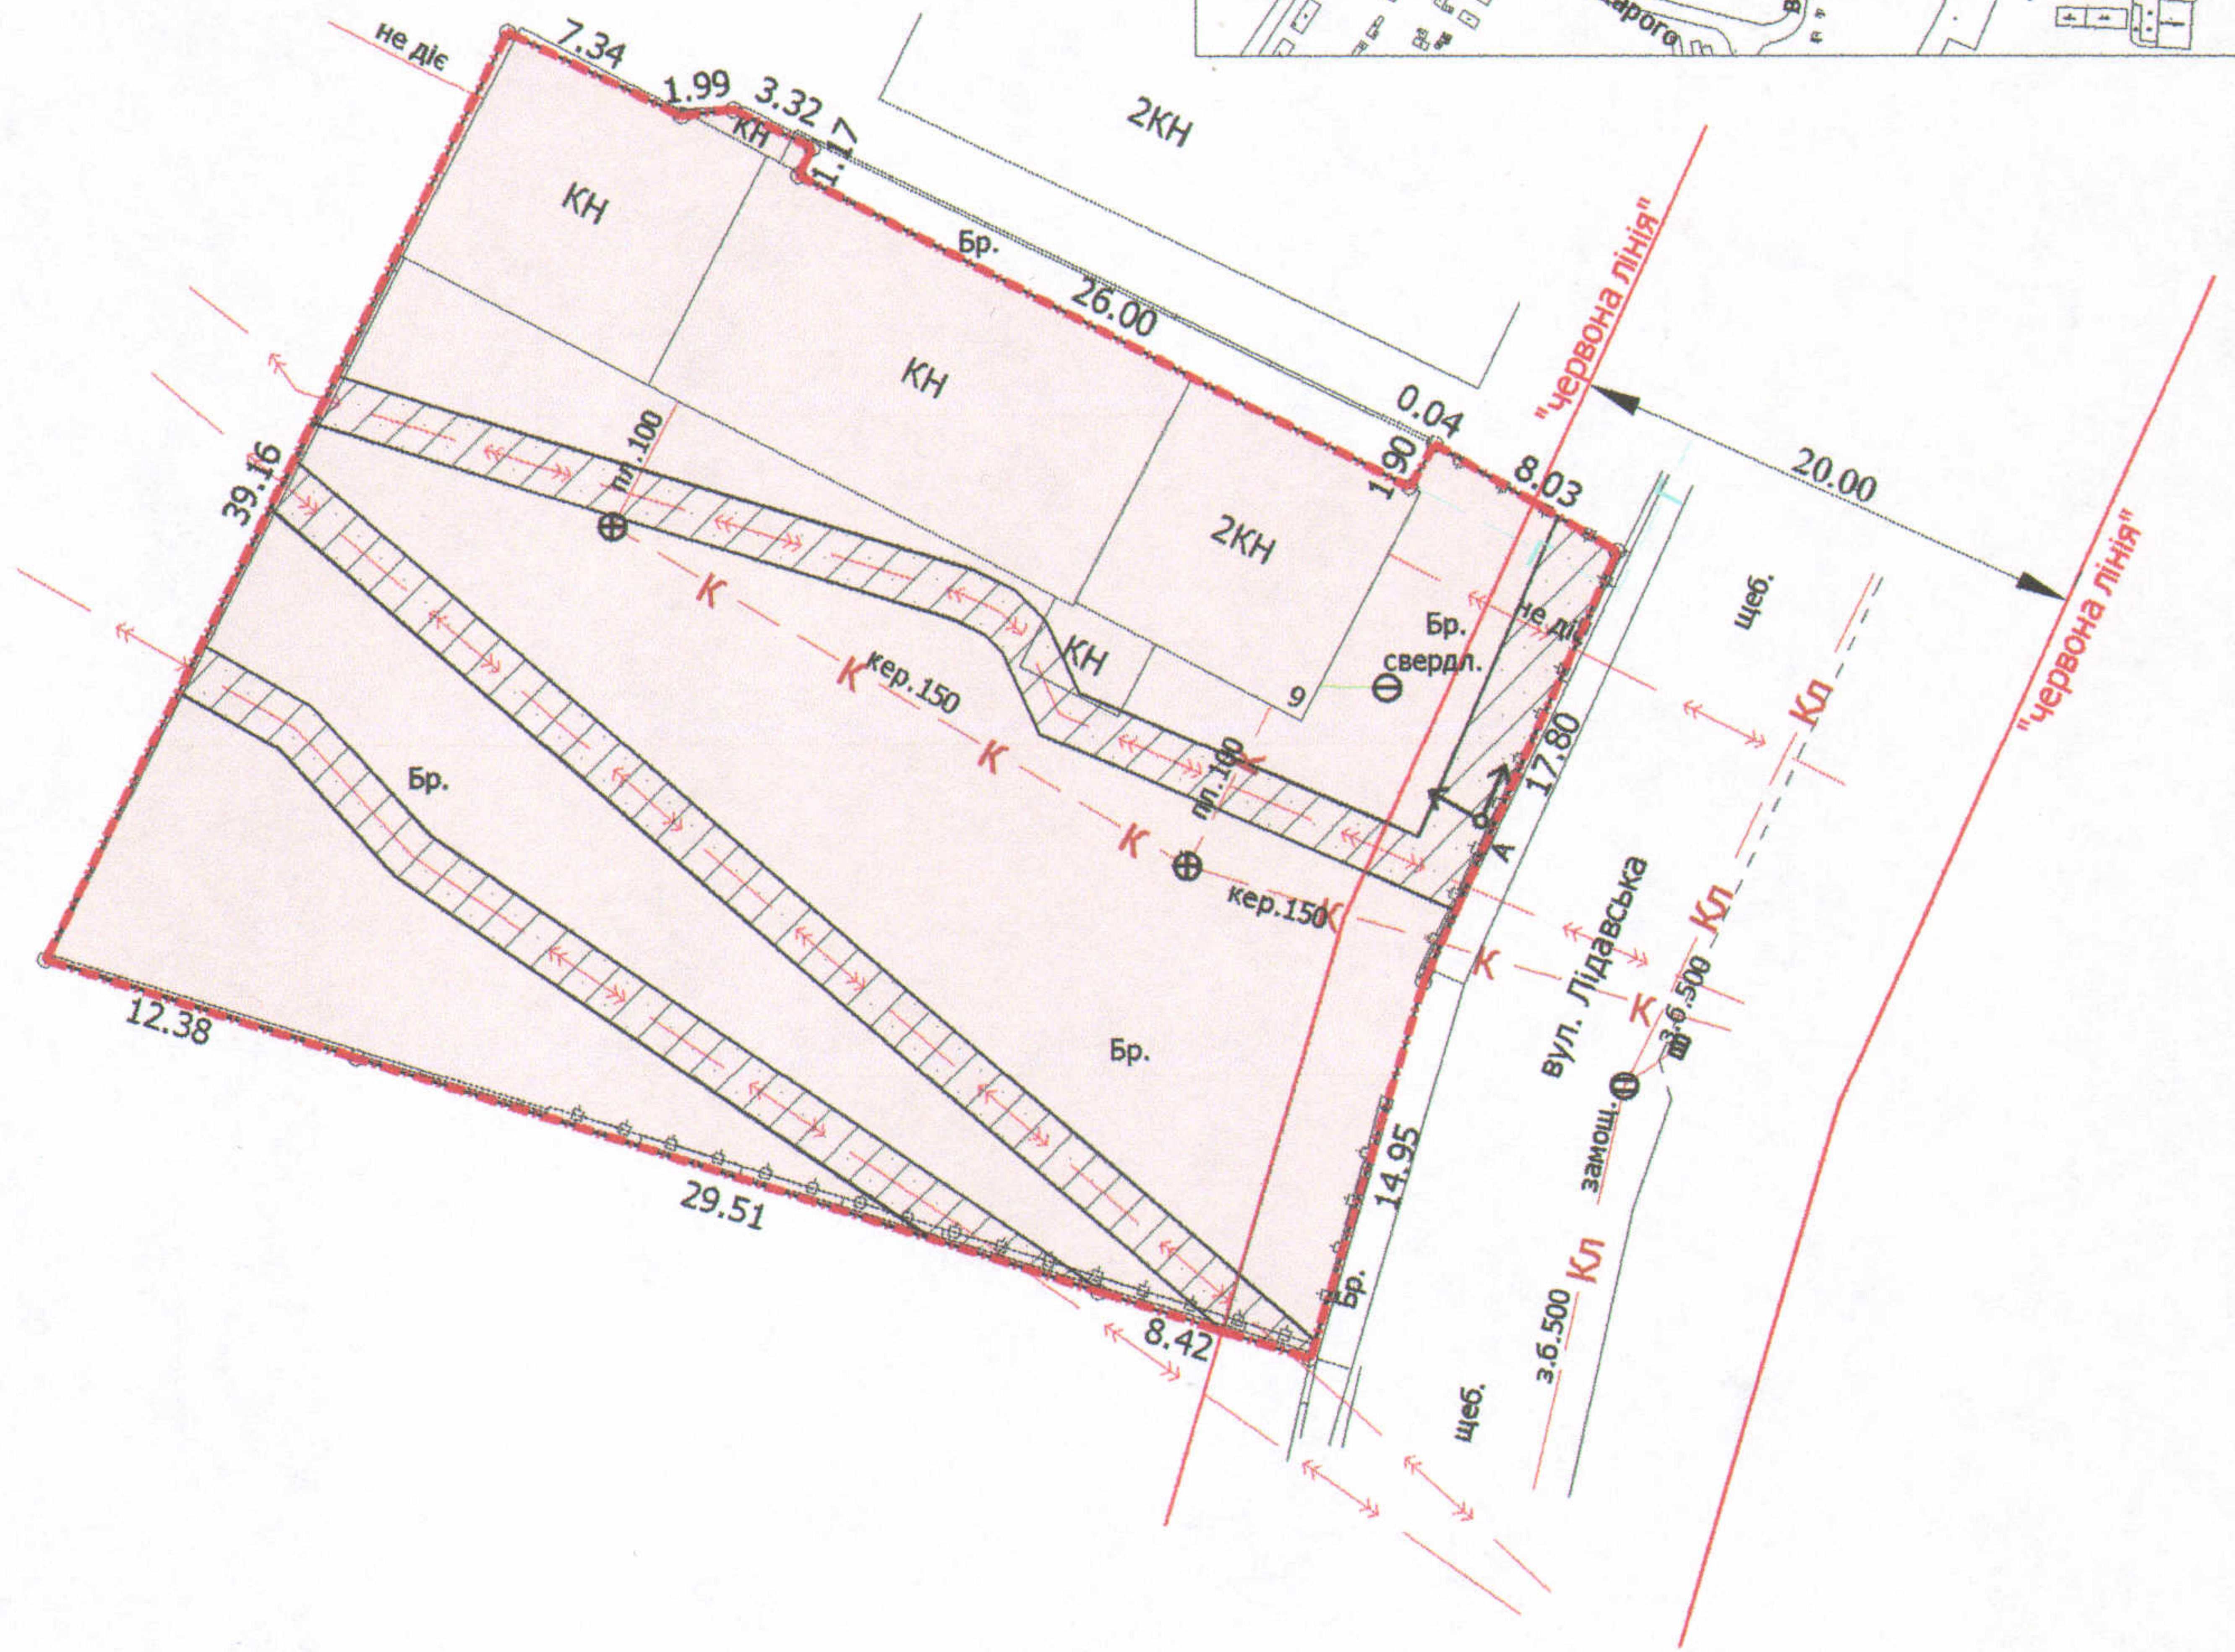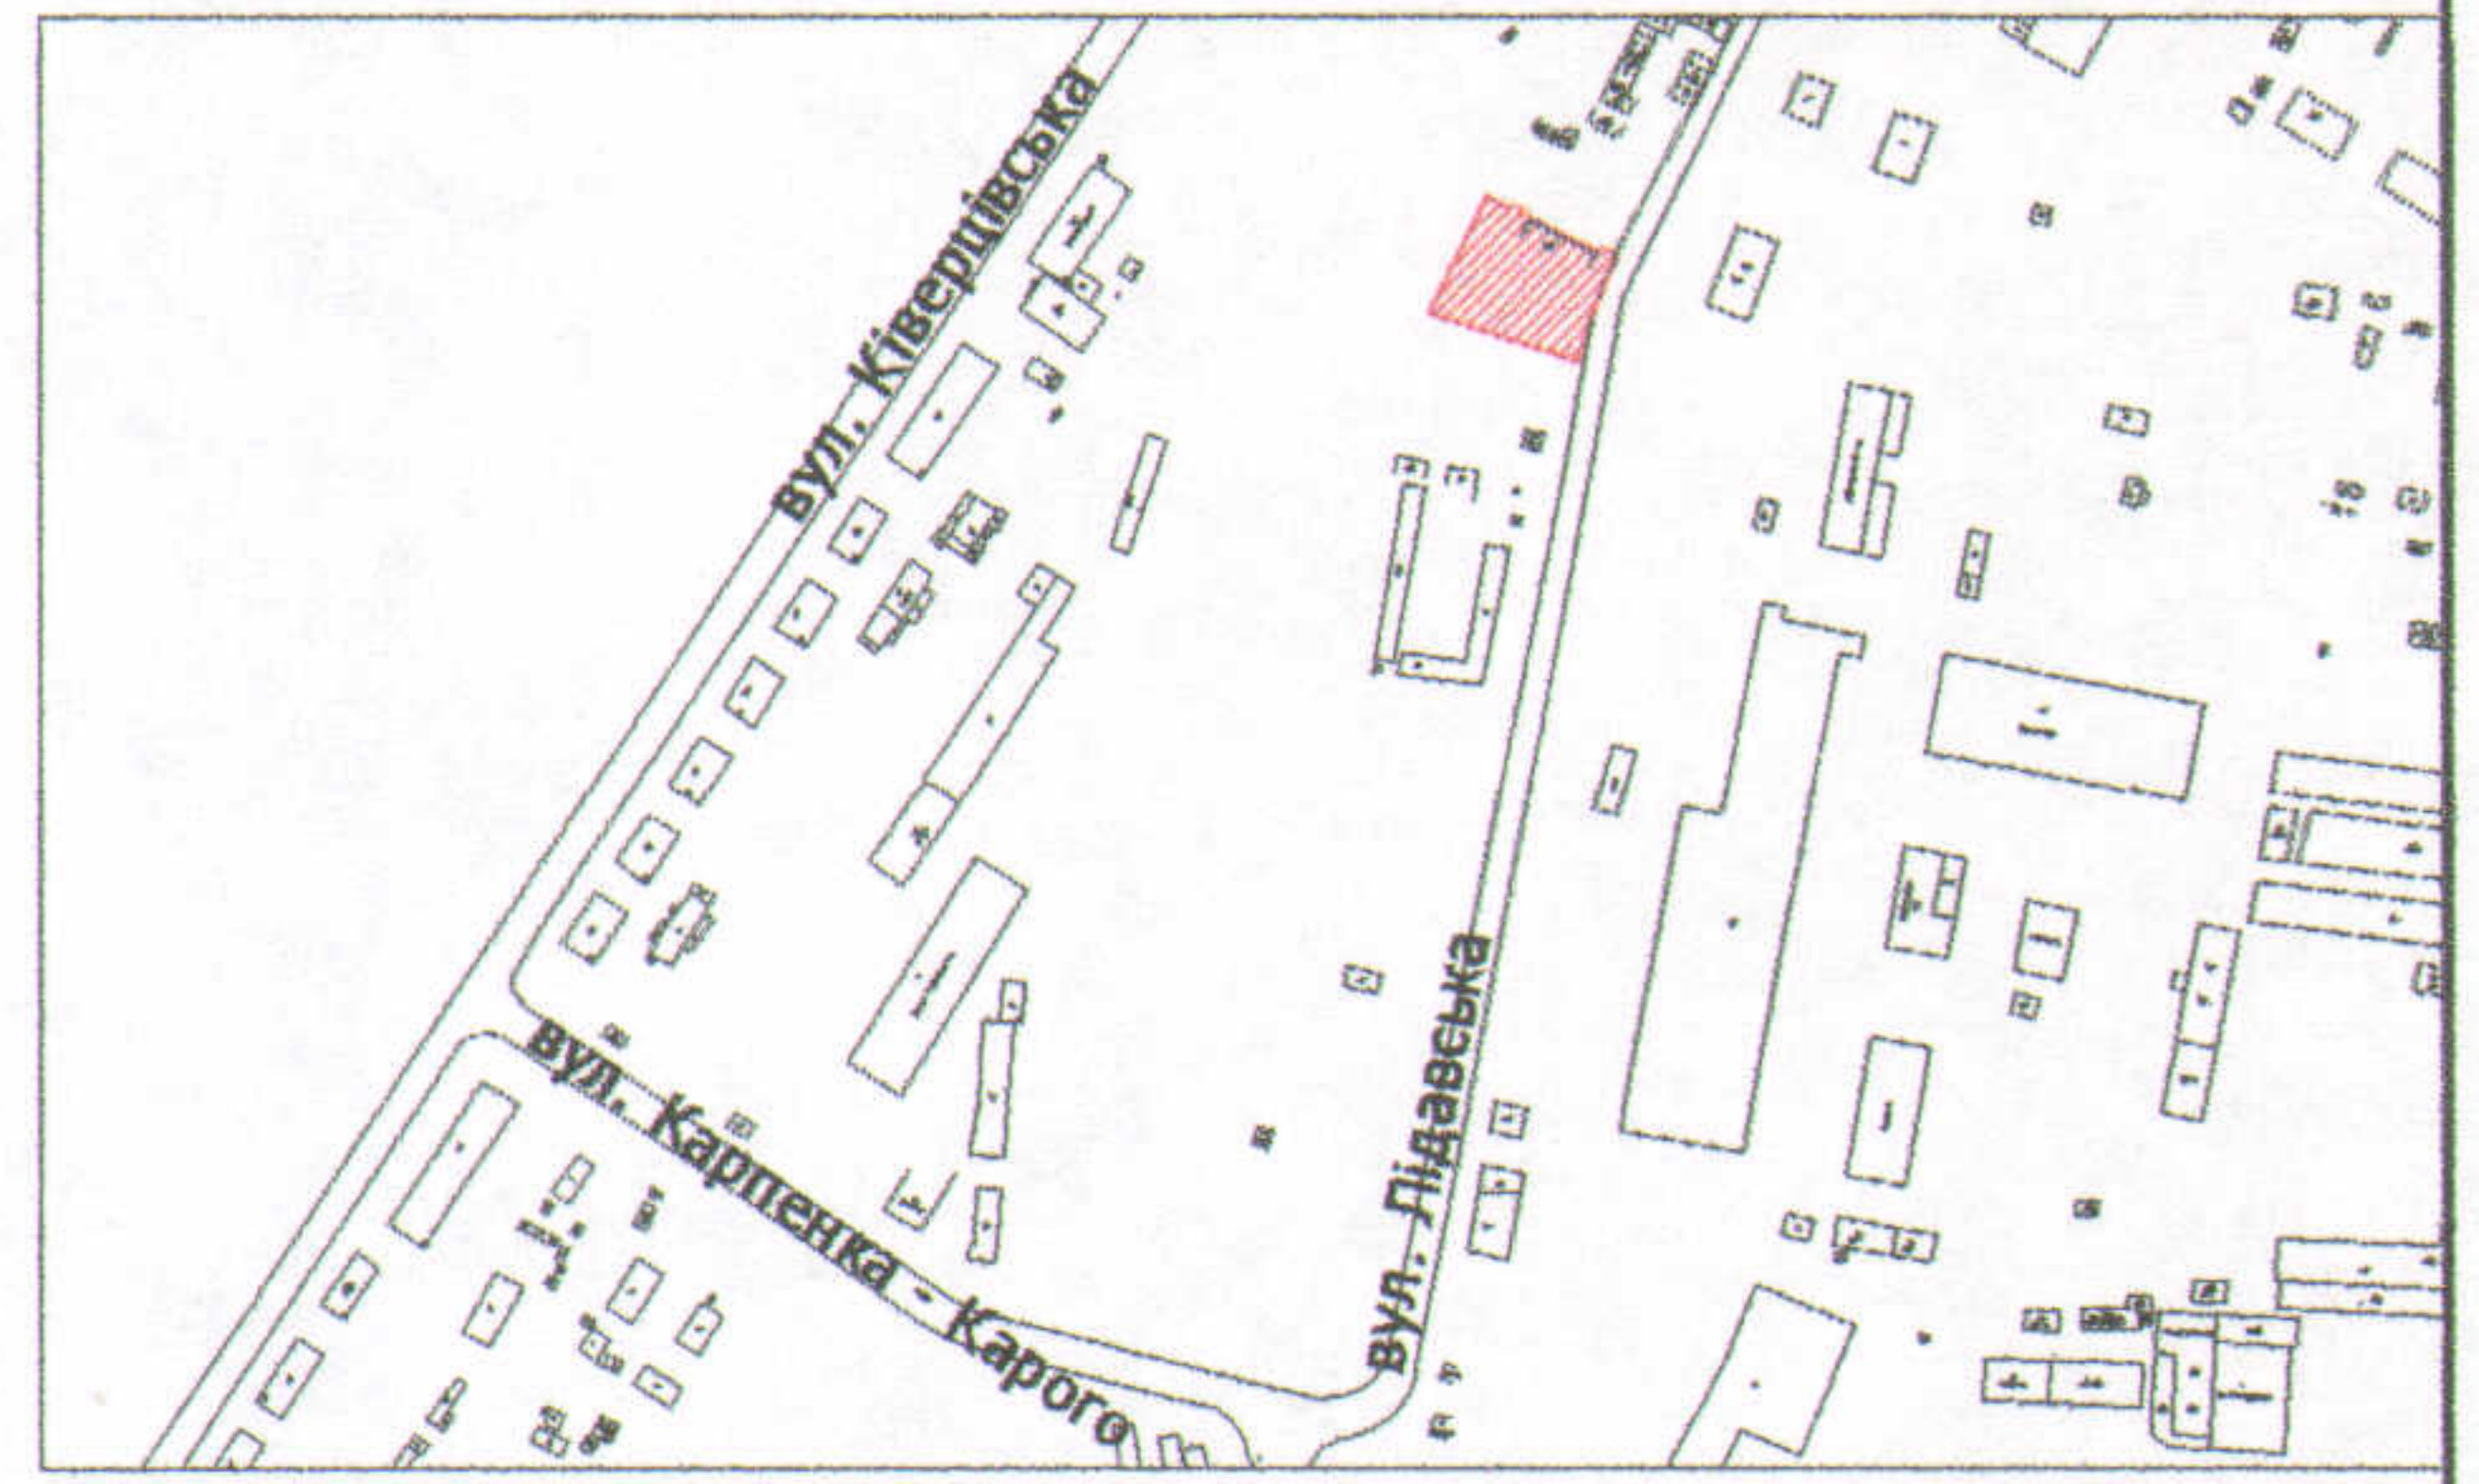

УМОВНІ ПОЗНАЧЕННЯ

0,1701 га — земельна ділянка, що надається в оренду для обслуговування виробничої бази

0,1701 га — земельна ділянка, що була надана в оренду ФОП Ущину О.В.
(право власності Територіальної громади міста Луцька в особі Луцької міської ради зареєстроване в Державному реєстрі речових прав на нерухоме майно 18.05.2017, номер запису про інше речове право: 20572980)

0,0307 га — обмеження, встановлені щодо використання земельної ділянки (охоронні зони навколо інженерних комунікацій (01.08) - підземна кабельна лінія електропередачі, повітряна лінія електропередачі)

СЕКРЕТАР МІСЬКОЇ РАДИ

Григорій ПУСТОВІТ

Директор	Завадський В.М.
Перевірив	Завадський В.М.
Виконав	Кушнір О.Ю.

Масштаб 1: 500

Площа ділянки (га)	З них	
	у власність	в оренду
0,1701	-	0,1701

