ПЛАН
земельної ділянки

Додаток до рішення міської ради
№ _____ від "__"_____ 201__ р.

Адреса: *м. Луцьк, вул. Воїнів-афганців, 8*

Землекористувач:
Комунальний заклад "Дошкільний навчальний заклад № 10"
Луцької міської ради

Ситуаційний план

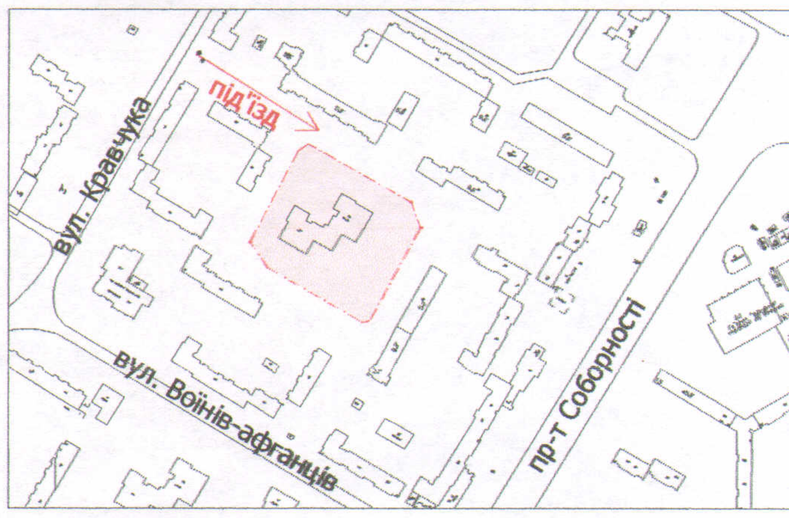

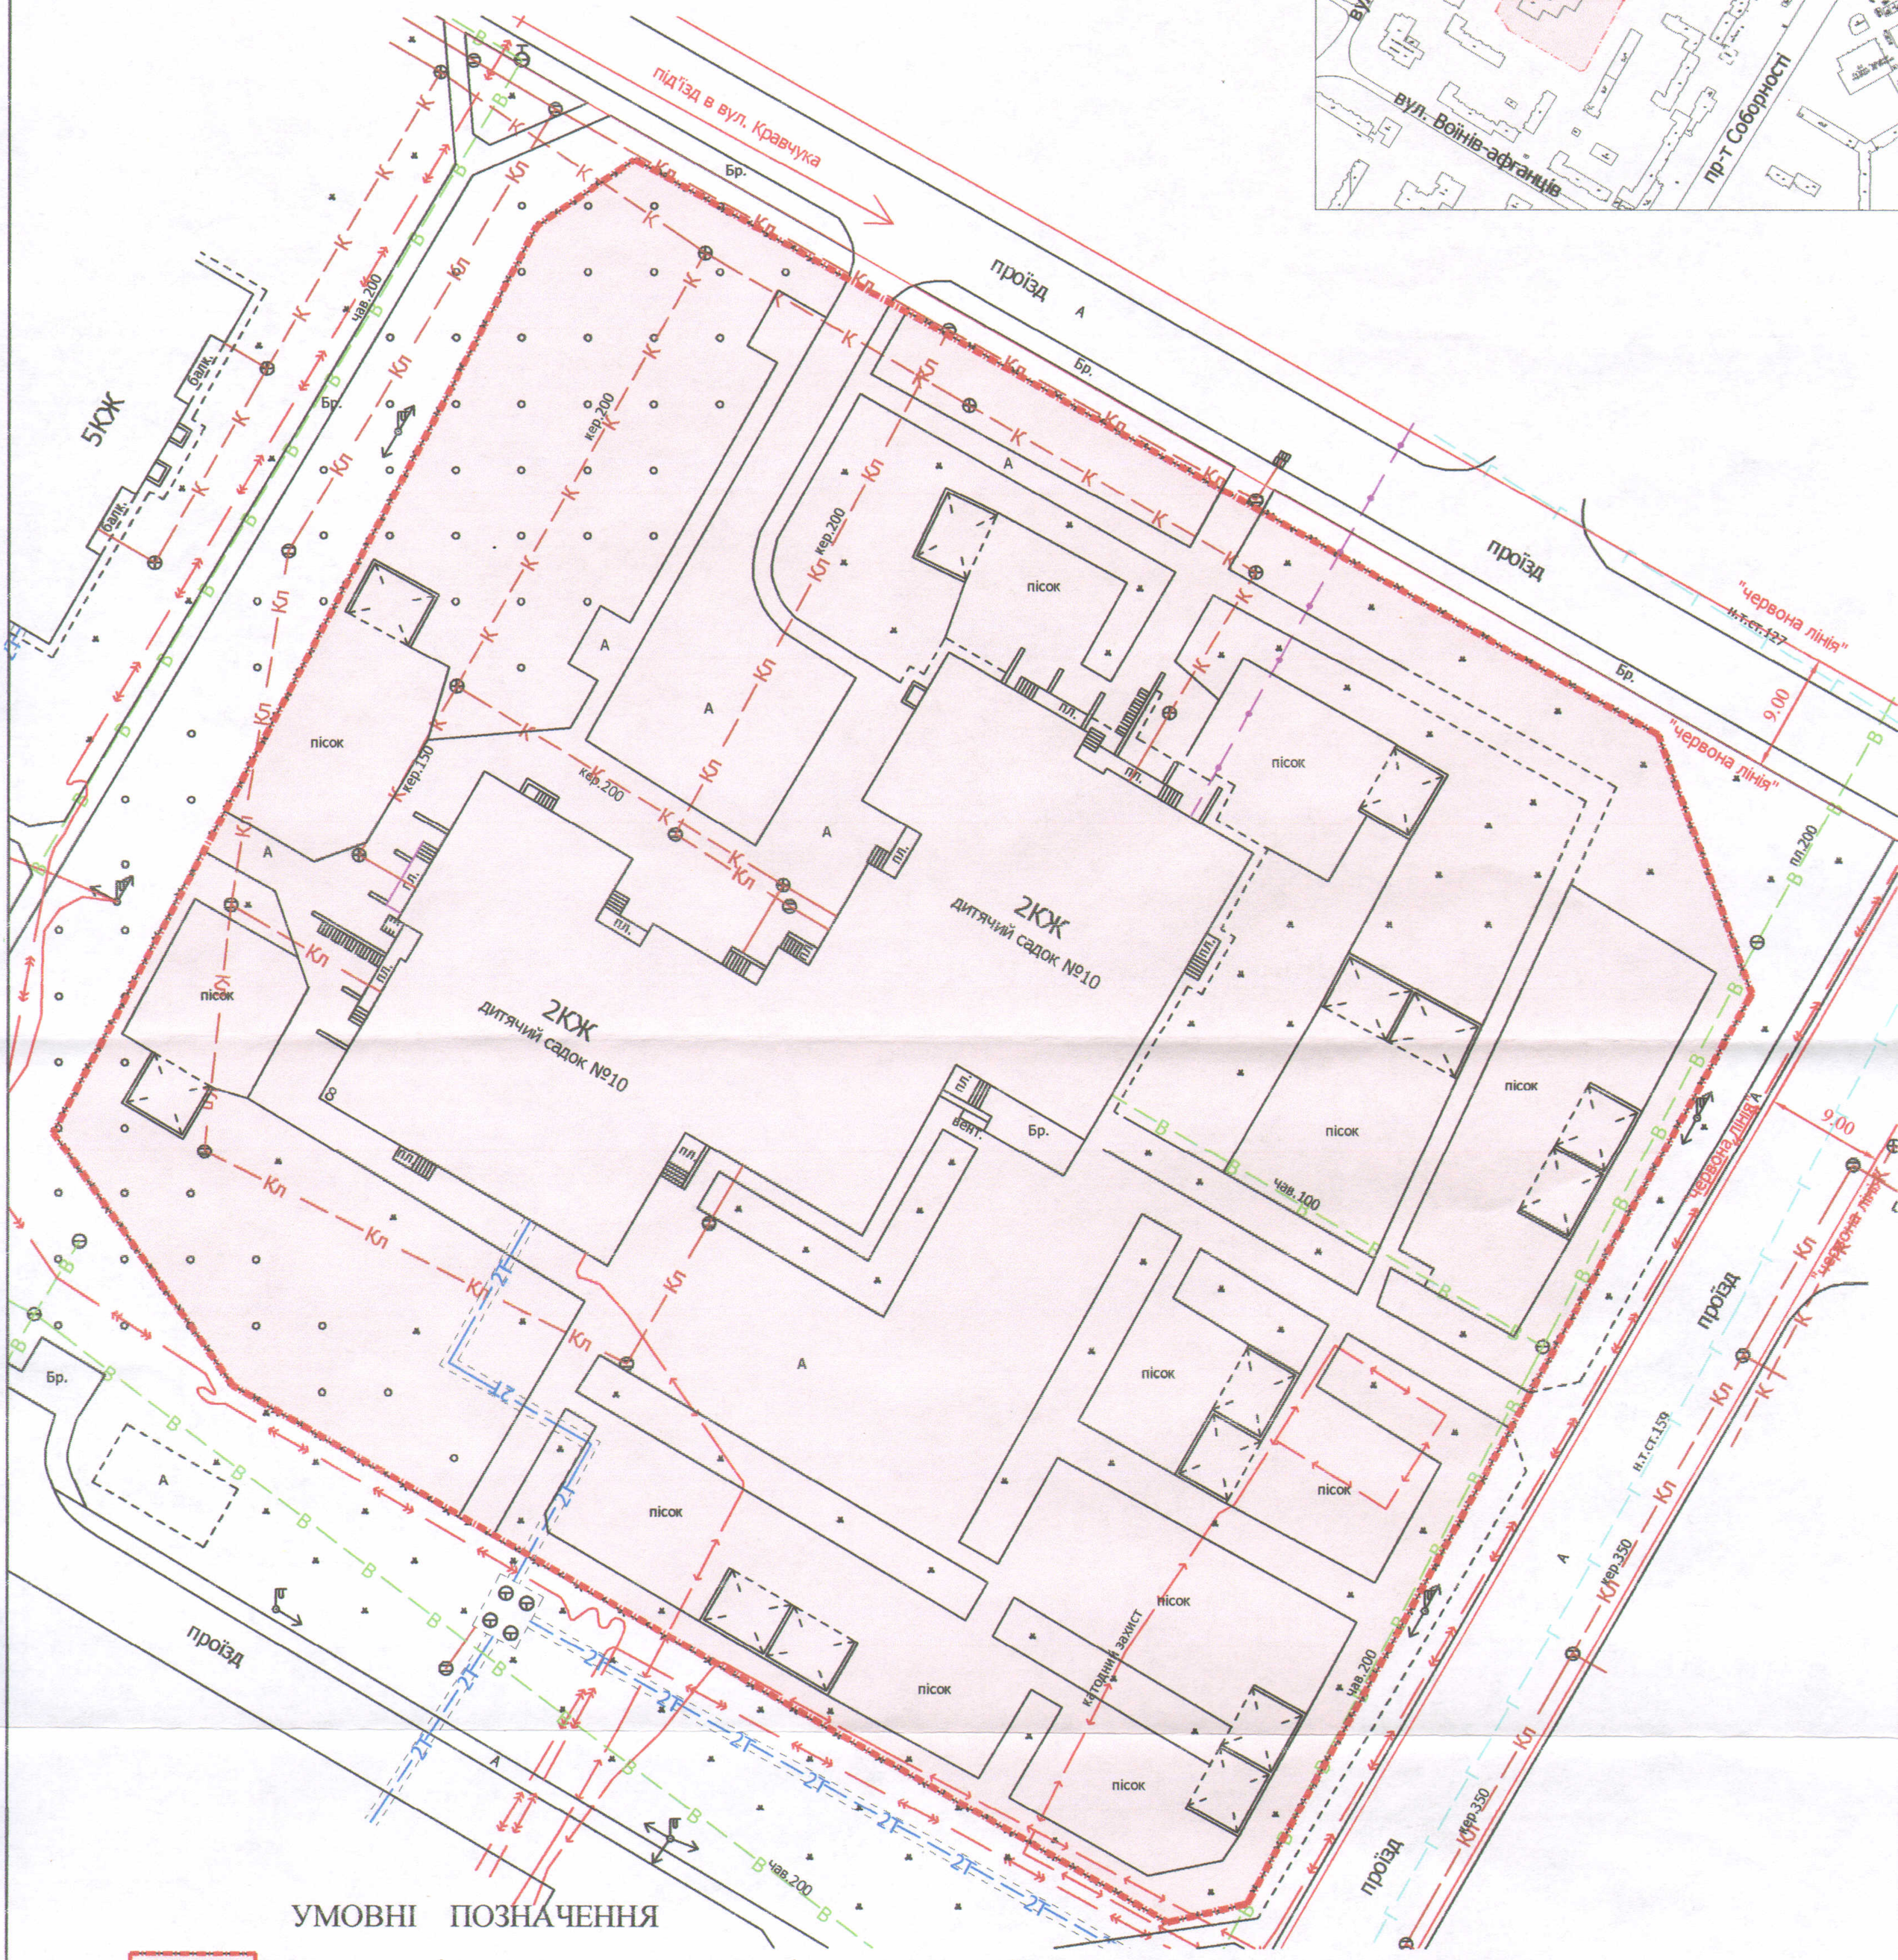

УМОВНІ ПОЗНАЧЕННЯ

1,02 га — земельна ділянка, що планується до відведення в постійне користування для будівництва та обслуговування будівель закладів освіти В 03.02

СЕКРЕТАР МІСЬКОЇ РАДИ _____ Григорій ПУСТОВІТ

Директор	Завадський В.М.	Масштаб 1: 500	
Перевірив	Завадський В.М.		
Виконав	Кунц О.Ю.		
ПП "Луцькземресурс"			

Орієнтовна площа ділянки (га)	З них	
	у власність	в оренду
1,02	-	-