
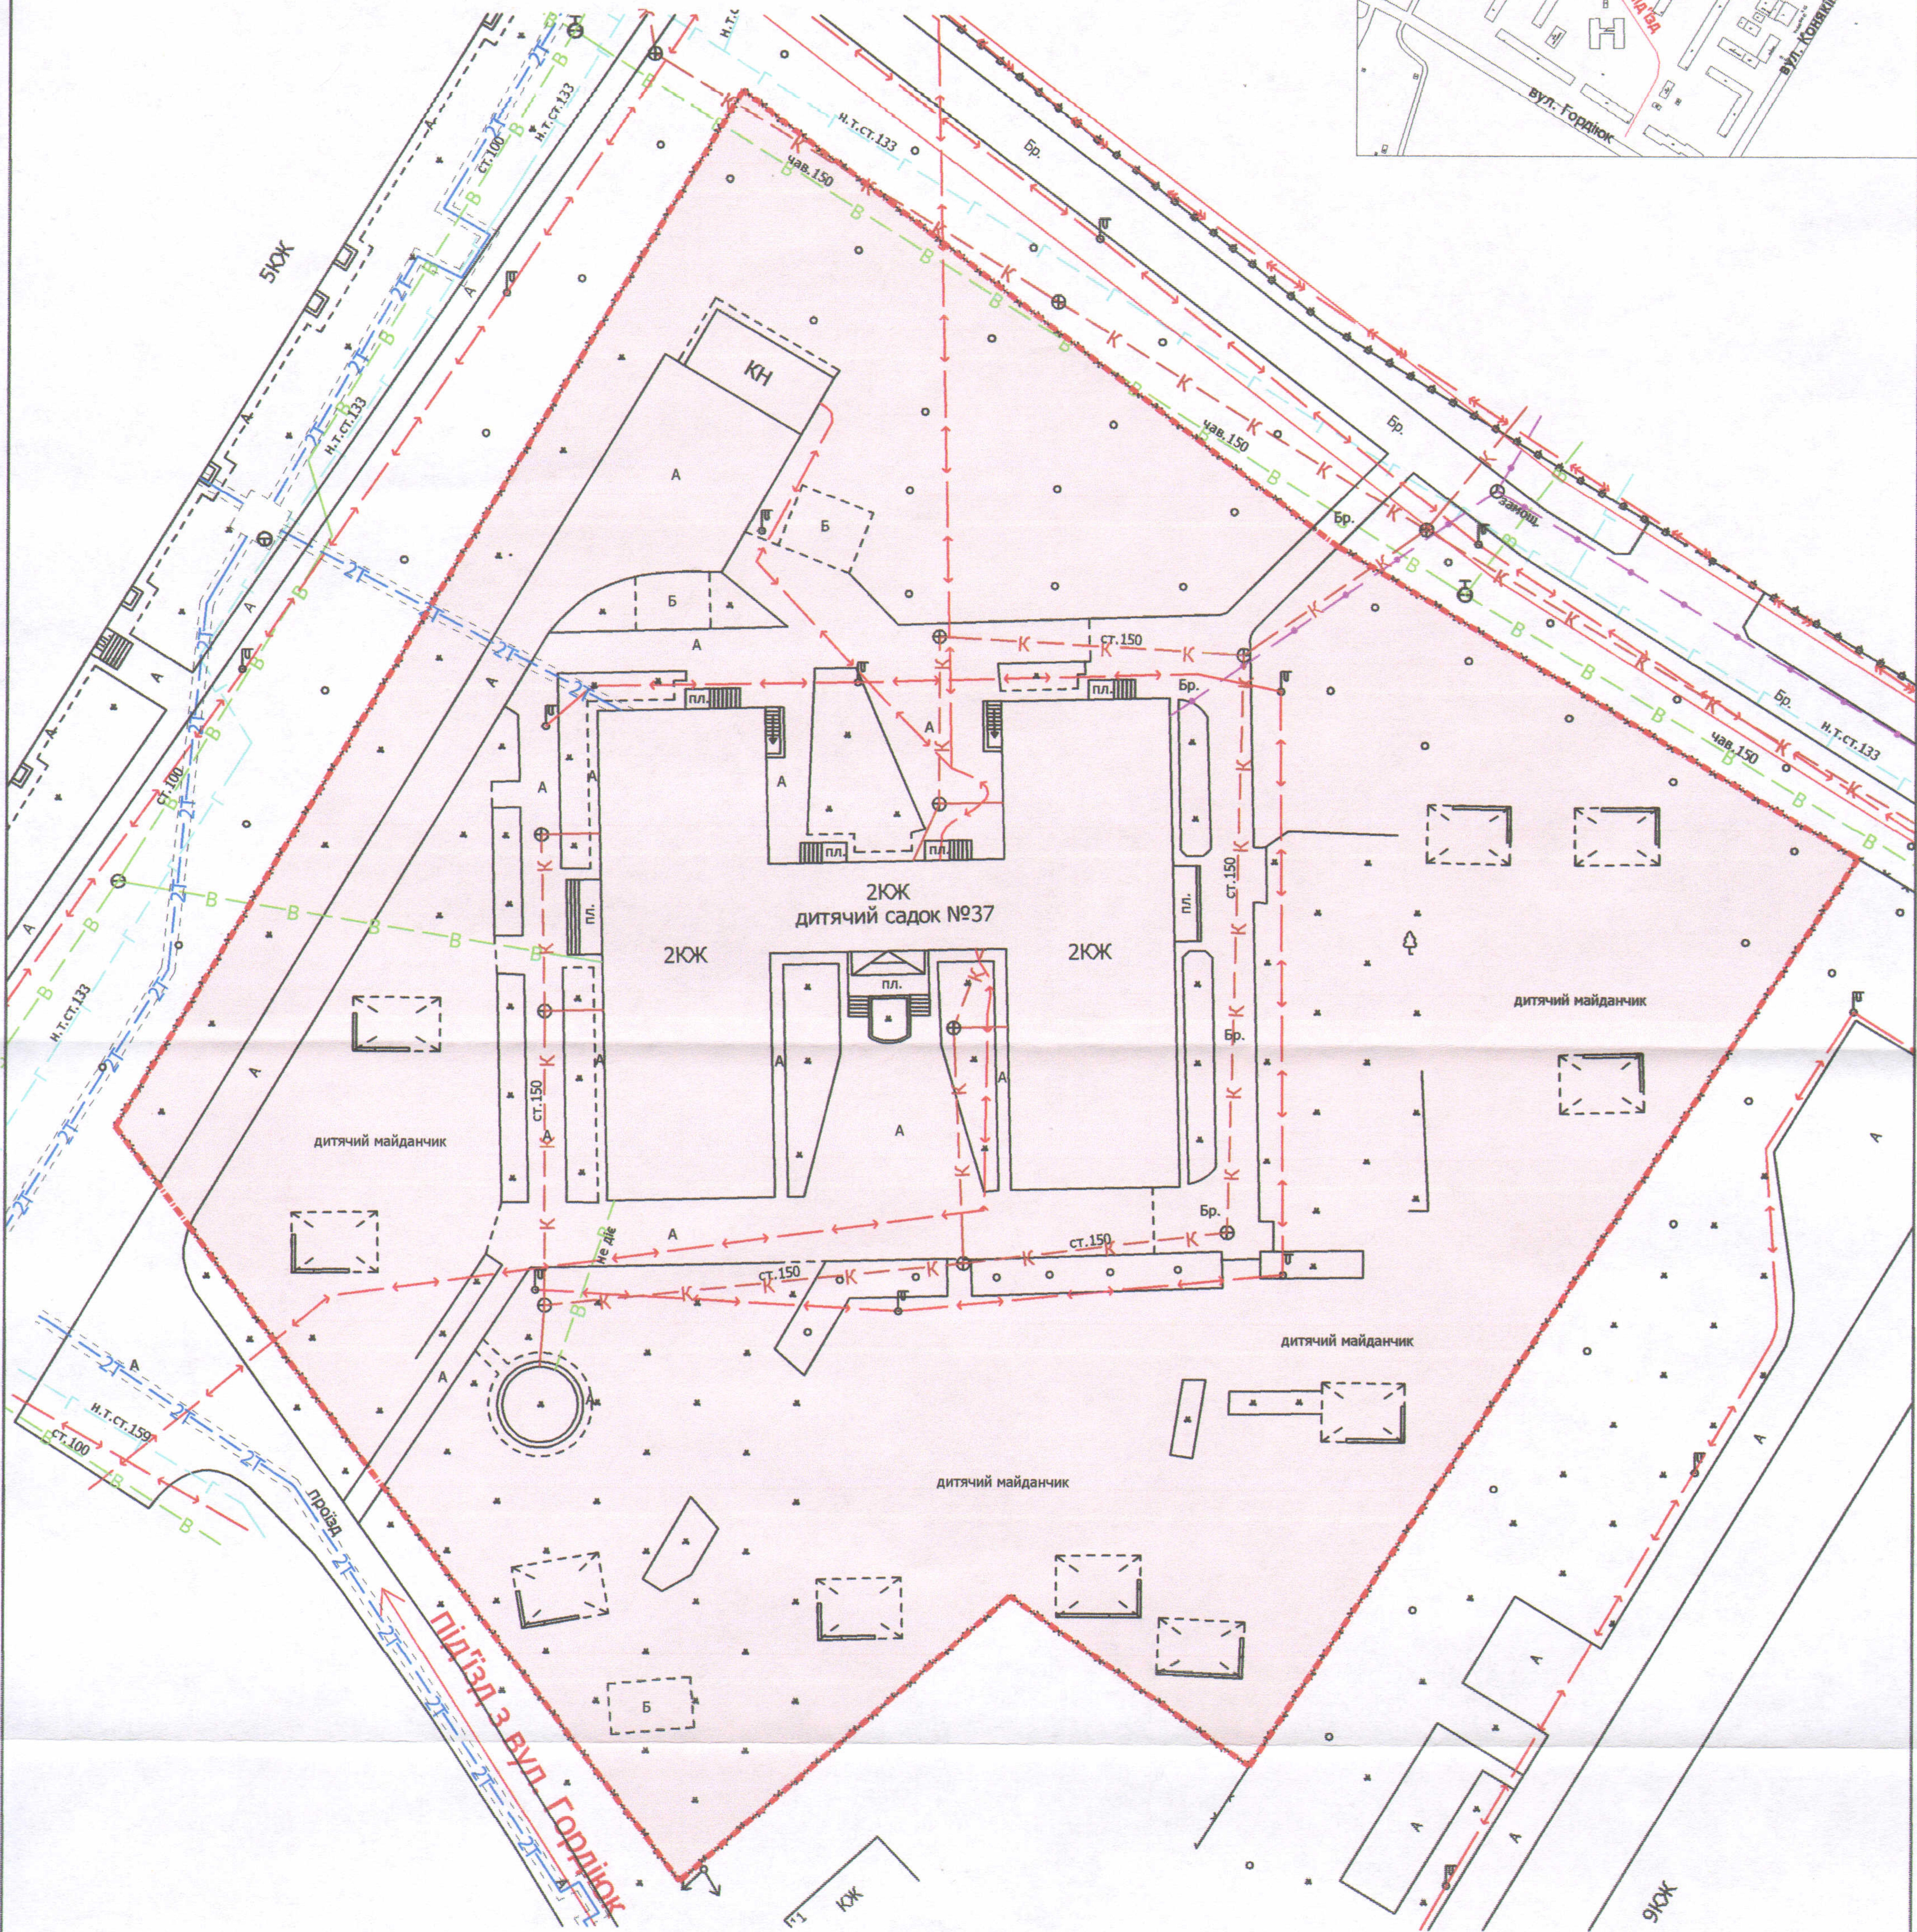


Адреса: м. Луцьк, вул. Наливайка, 6-б

Землекористувач:
Комунальний заклад "Дошкільний навчальний заклад № 37"
Луцької міської ради

Ситуаційний план

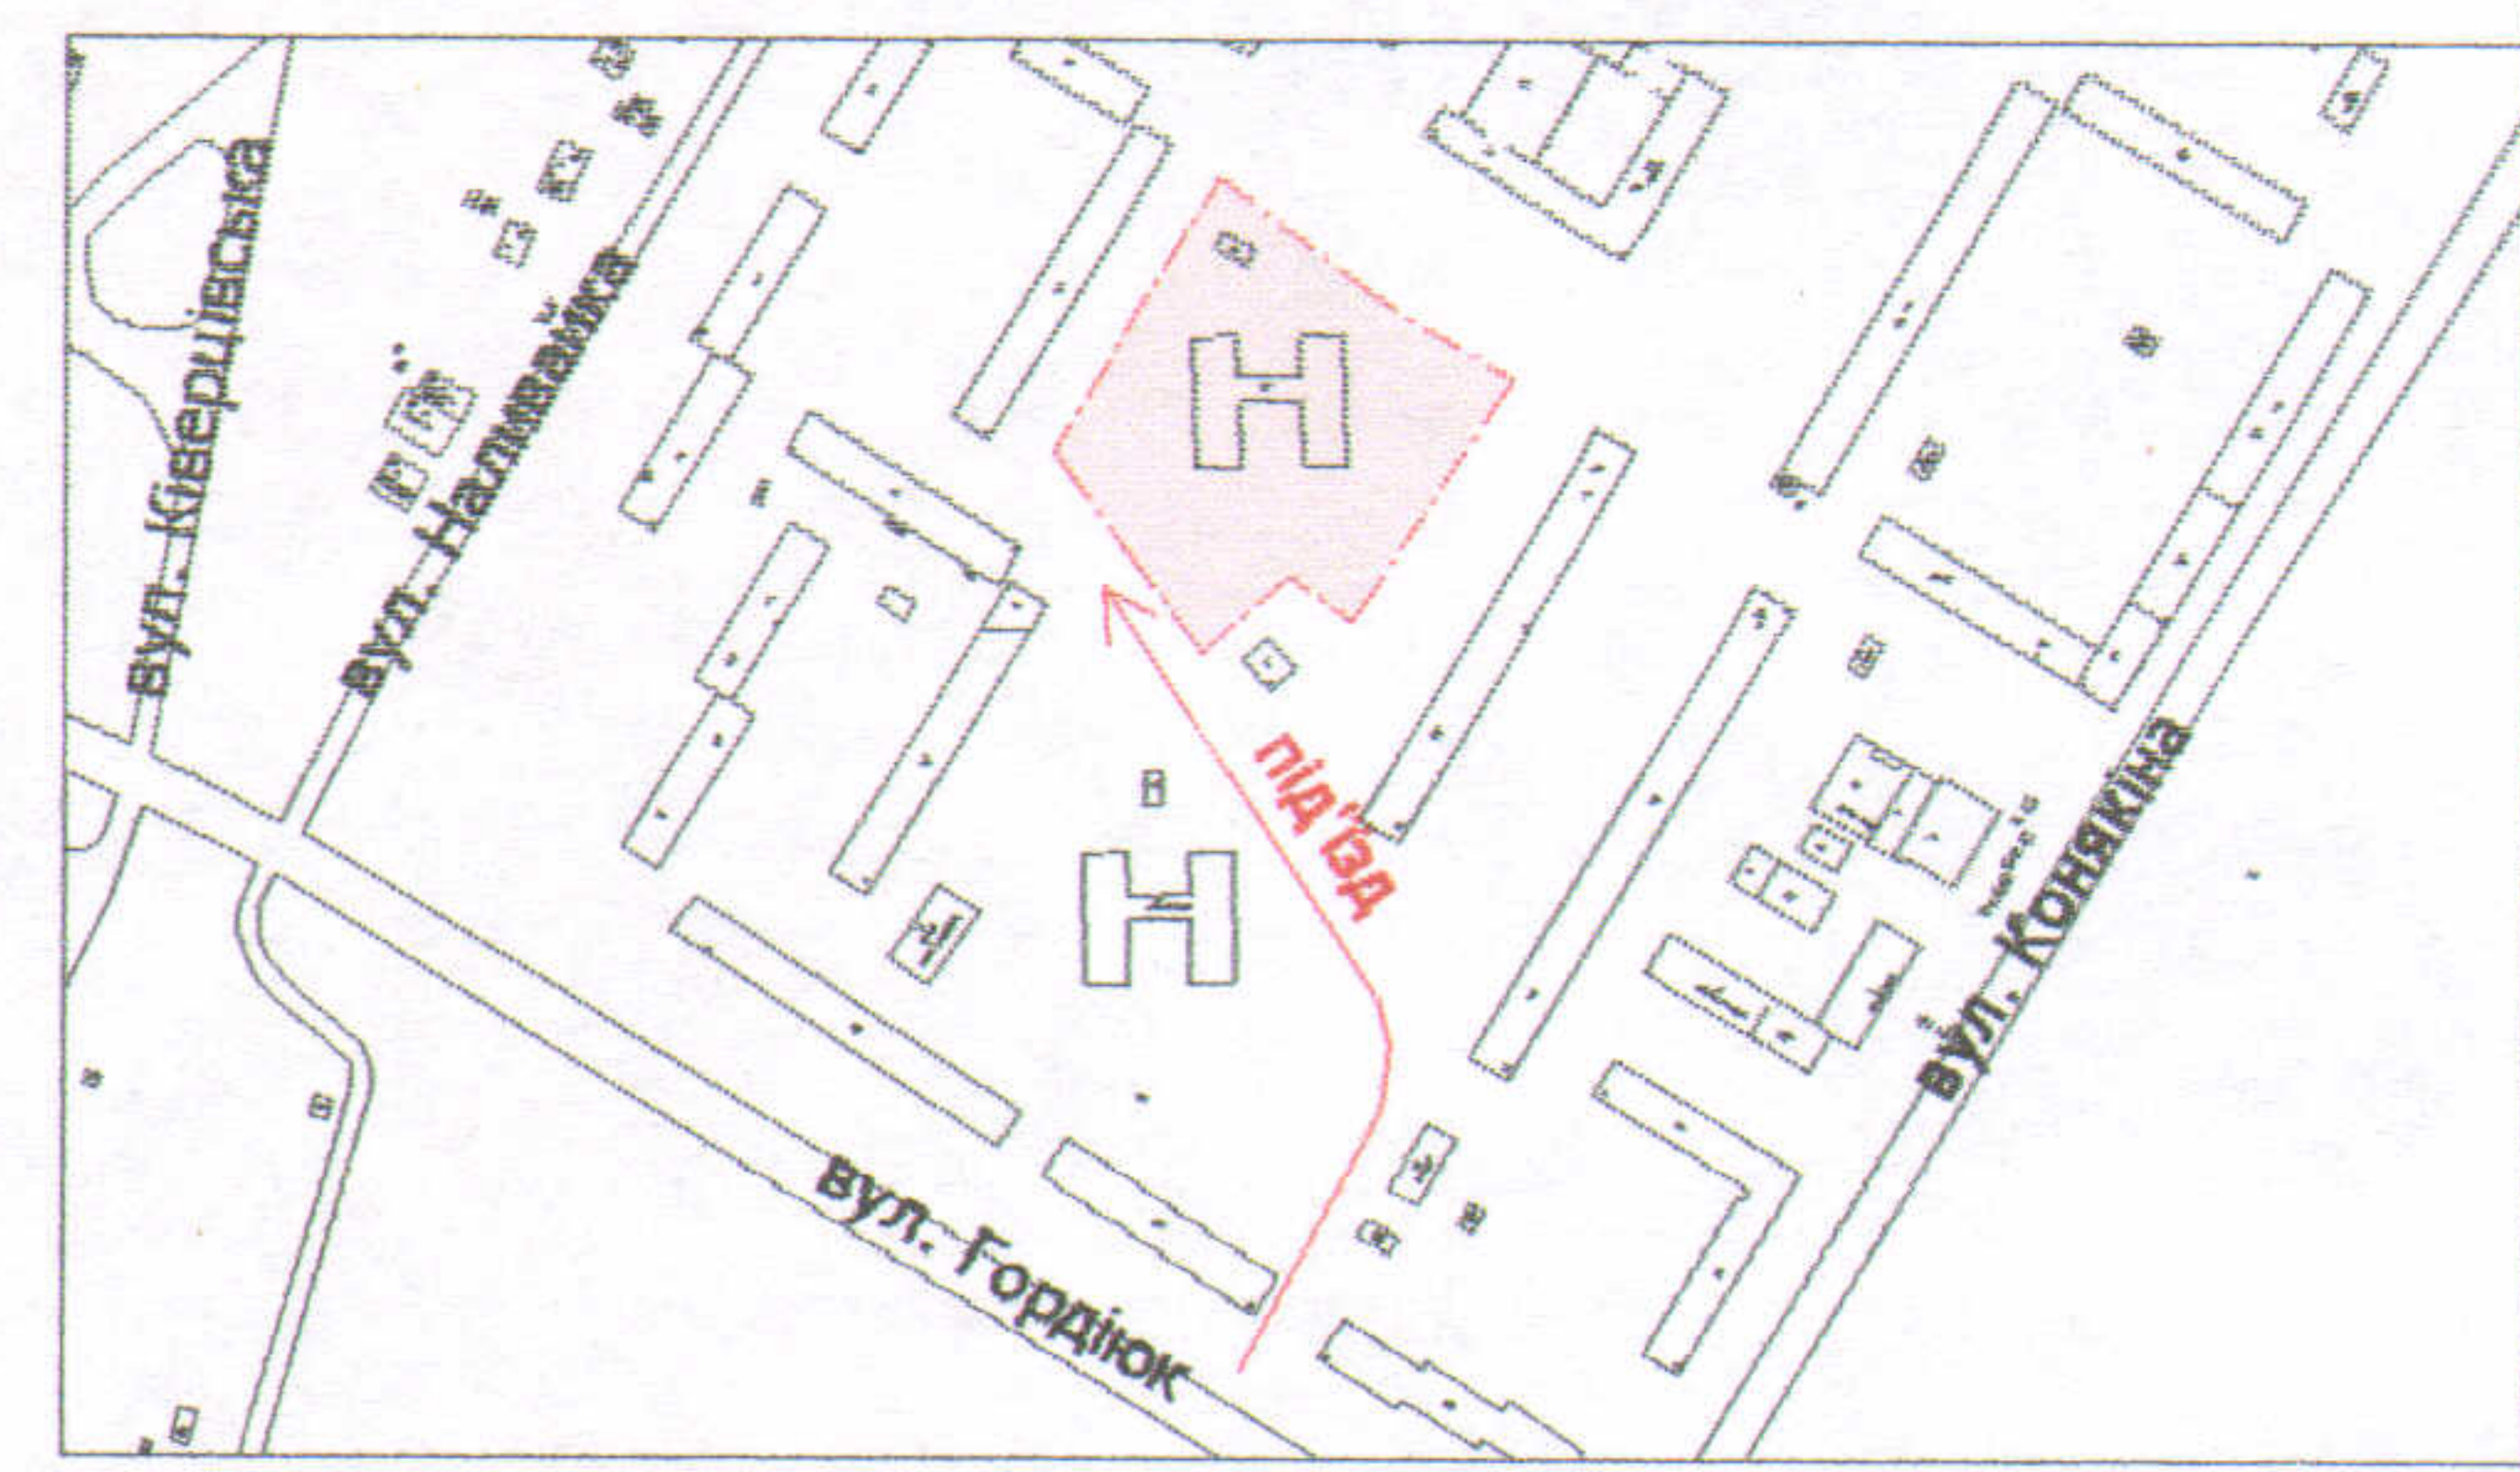

УМОВНІ ПОЗНАЧЕННЯ

0,96 га — земельна ділянка, що планується до відведення в постійне користування для будівництва та обслуговування будівель закладів освіти В 03.02

СЕКРЕТАР МІСЬКОЇ РАДИ

Григорій ПУСТОВІТ

Директор	Завадський В.М.
Перевірив	Завадський В.М.
Виконав	Куні О.Ю.

ПІІ "Луцькземресурс"

Масштаб 1: 500

Орієнтовна площа ділянки (га)	З них	
	у власність	в оренду
0,96	-	-