



Адреса: м. Луцьк, вул. Даргомижського, 5-а

Землекористувач:

Комунальний заклад "Дошкільний навчальний заклад № 5"

Луцької міської ради

Ситуаційний план

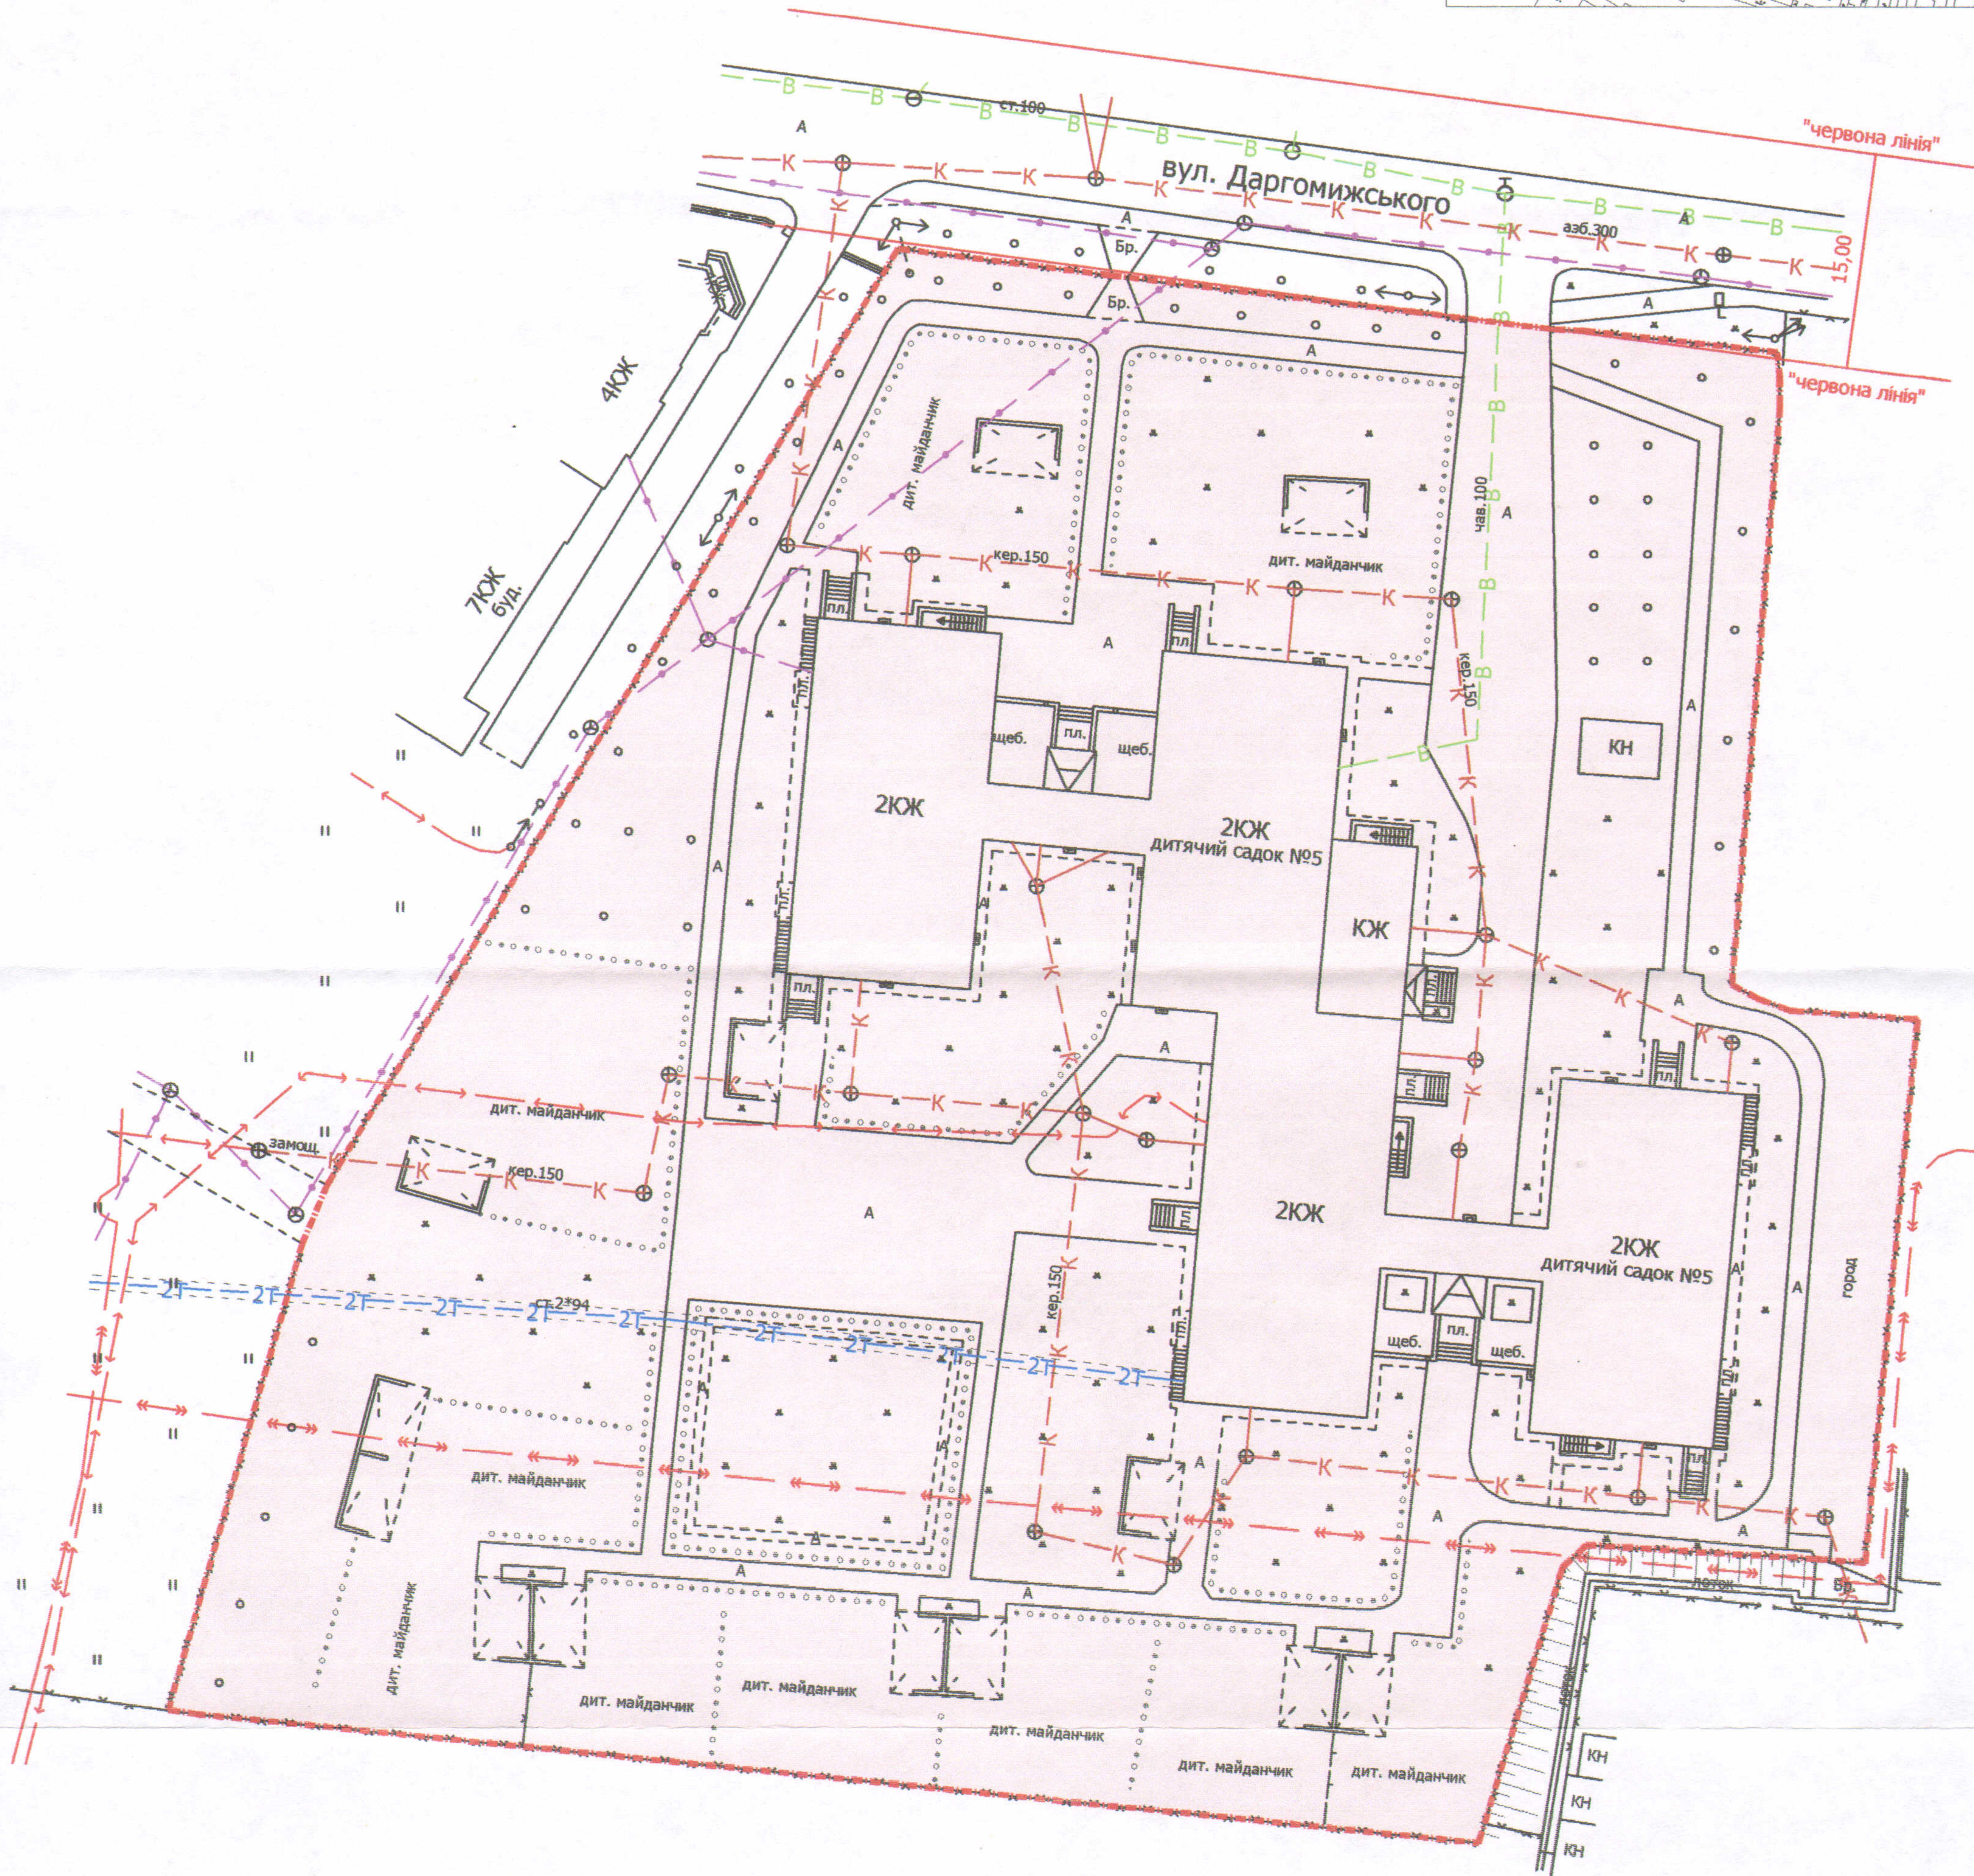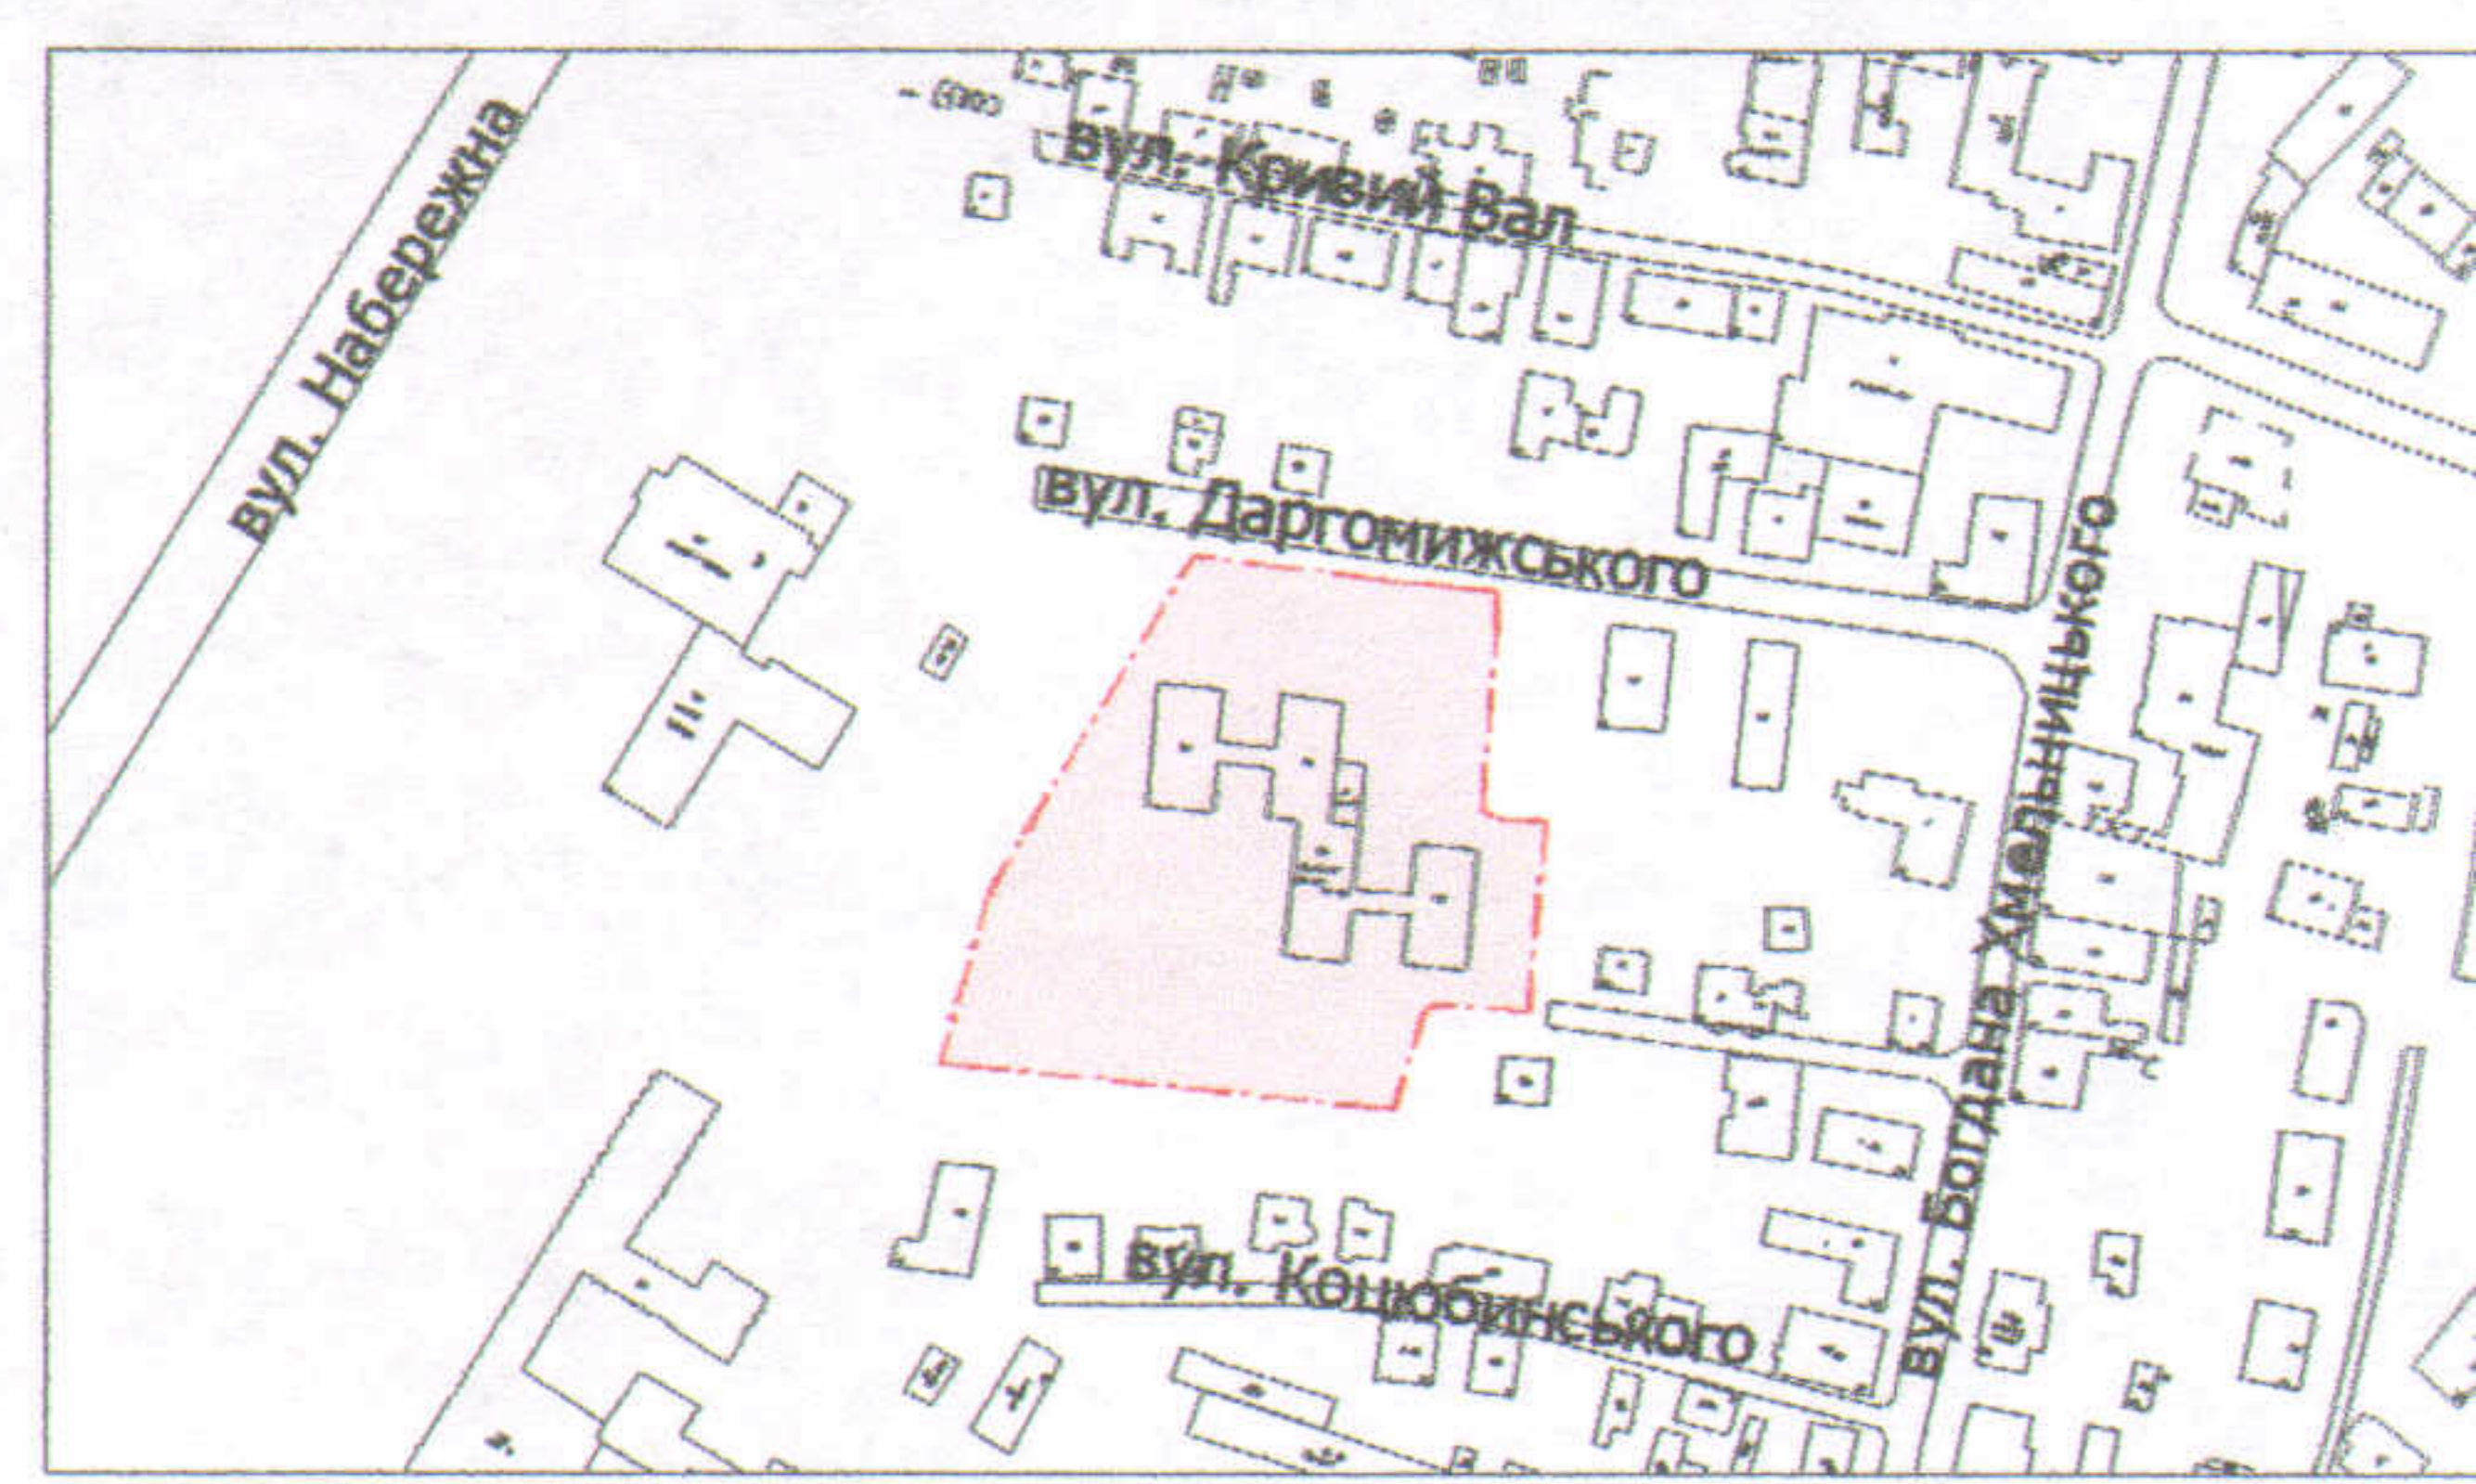

УМОВНІ ПОЗНАЧЕННЯ

0,95 га — земельна ділянка, що планується до відведення в постійне користування для будівництва та обслуговування будівель закладів освіти В 03.02

СЕКРЕТАР МІСЬКОЇ РАДИ

Григорій ПУСТОВІТ

Директор	Завальський В.М.
Перевірив	Завальський В.М.
Виконав	Кушнір О.Ю.

ПІП "Луцькземресурс"

Масштаб 1: 500

Орієнтовна площа ділянки (га)	З них	
	у власність	в оренду
0,95	-	-