ПЛАН
земельної ділянки

Додаток до рішення міської ради
№ _____ від "__"_____ 201__ р.

Адреса: *м. Луцьк, вул. Щусева, 10*

Землекористувач:
Комунальний заклад "Луцька загальноосвітня школа I-III ступенів №17 Луцької міської ради"

Ситуаційний план

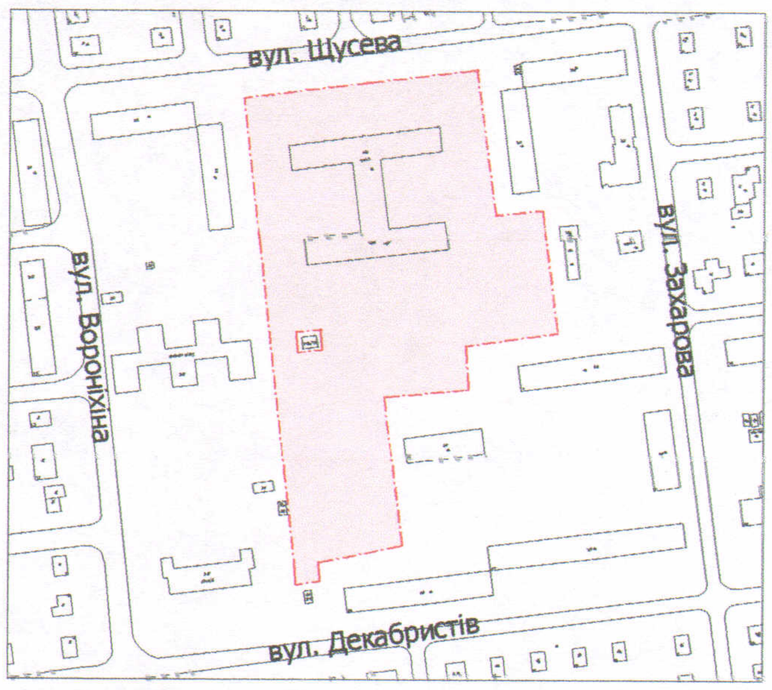

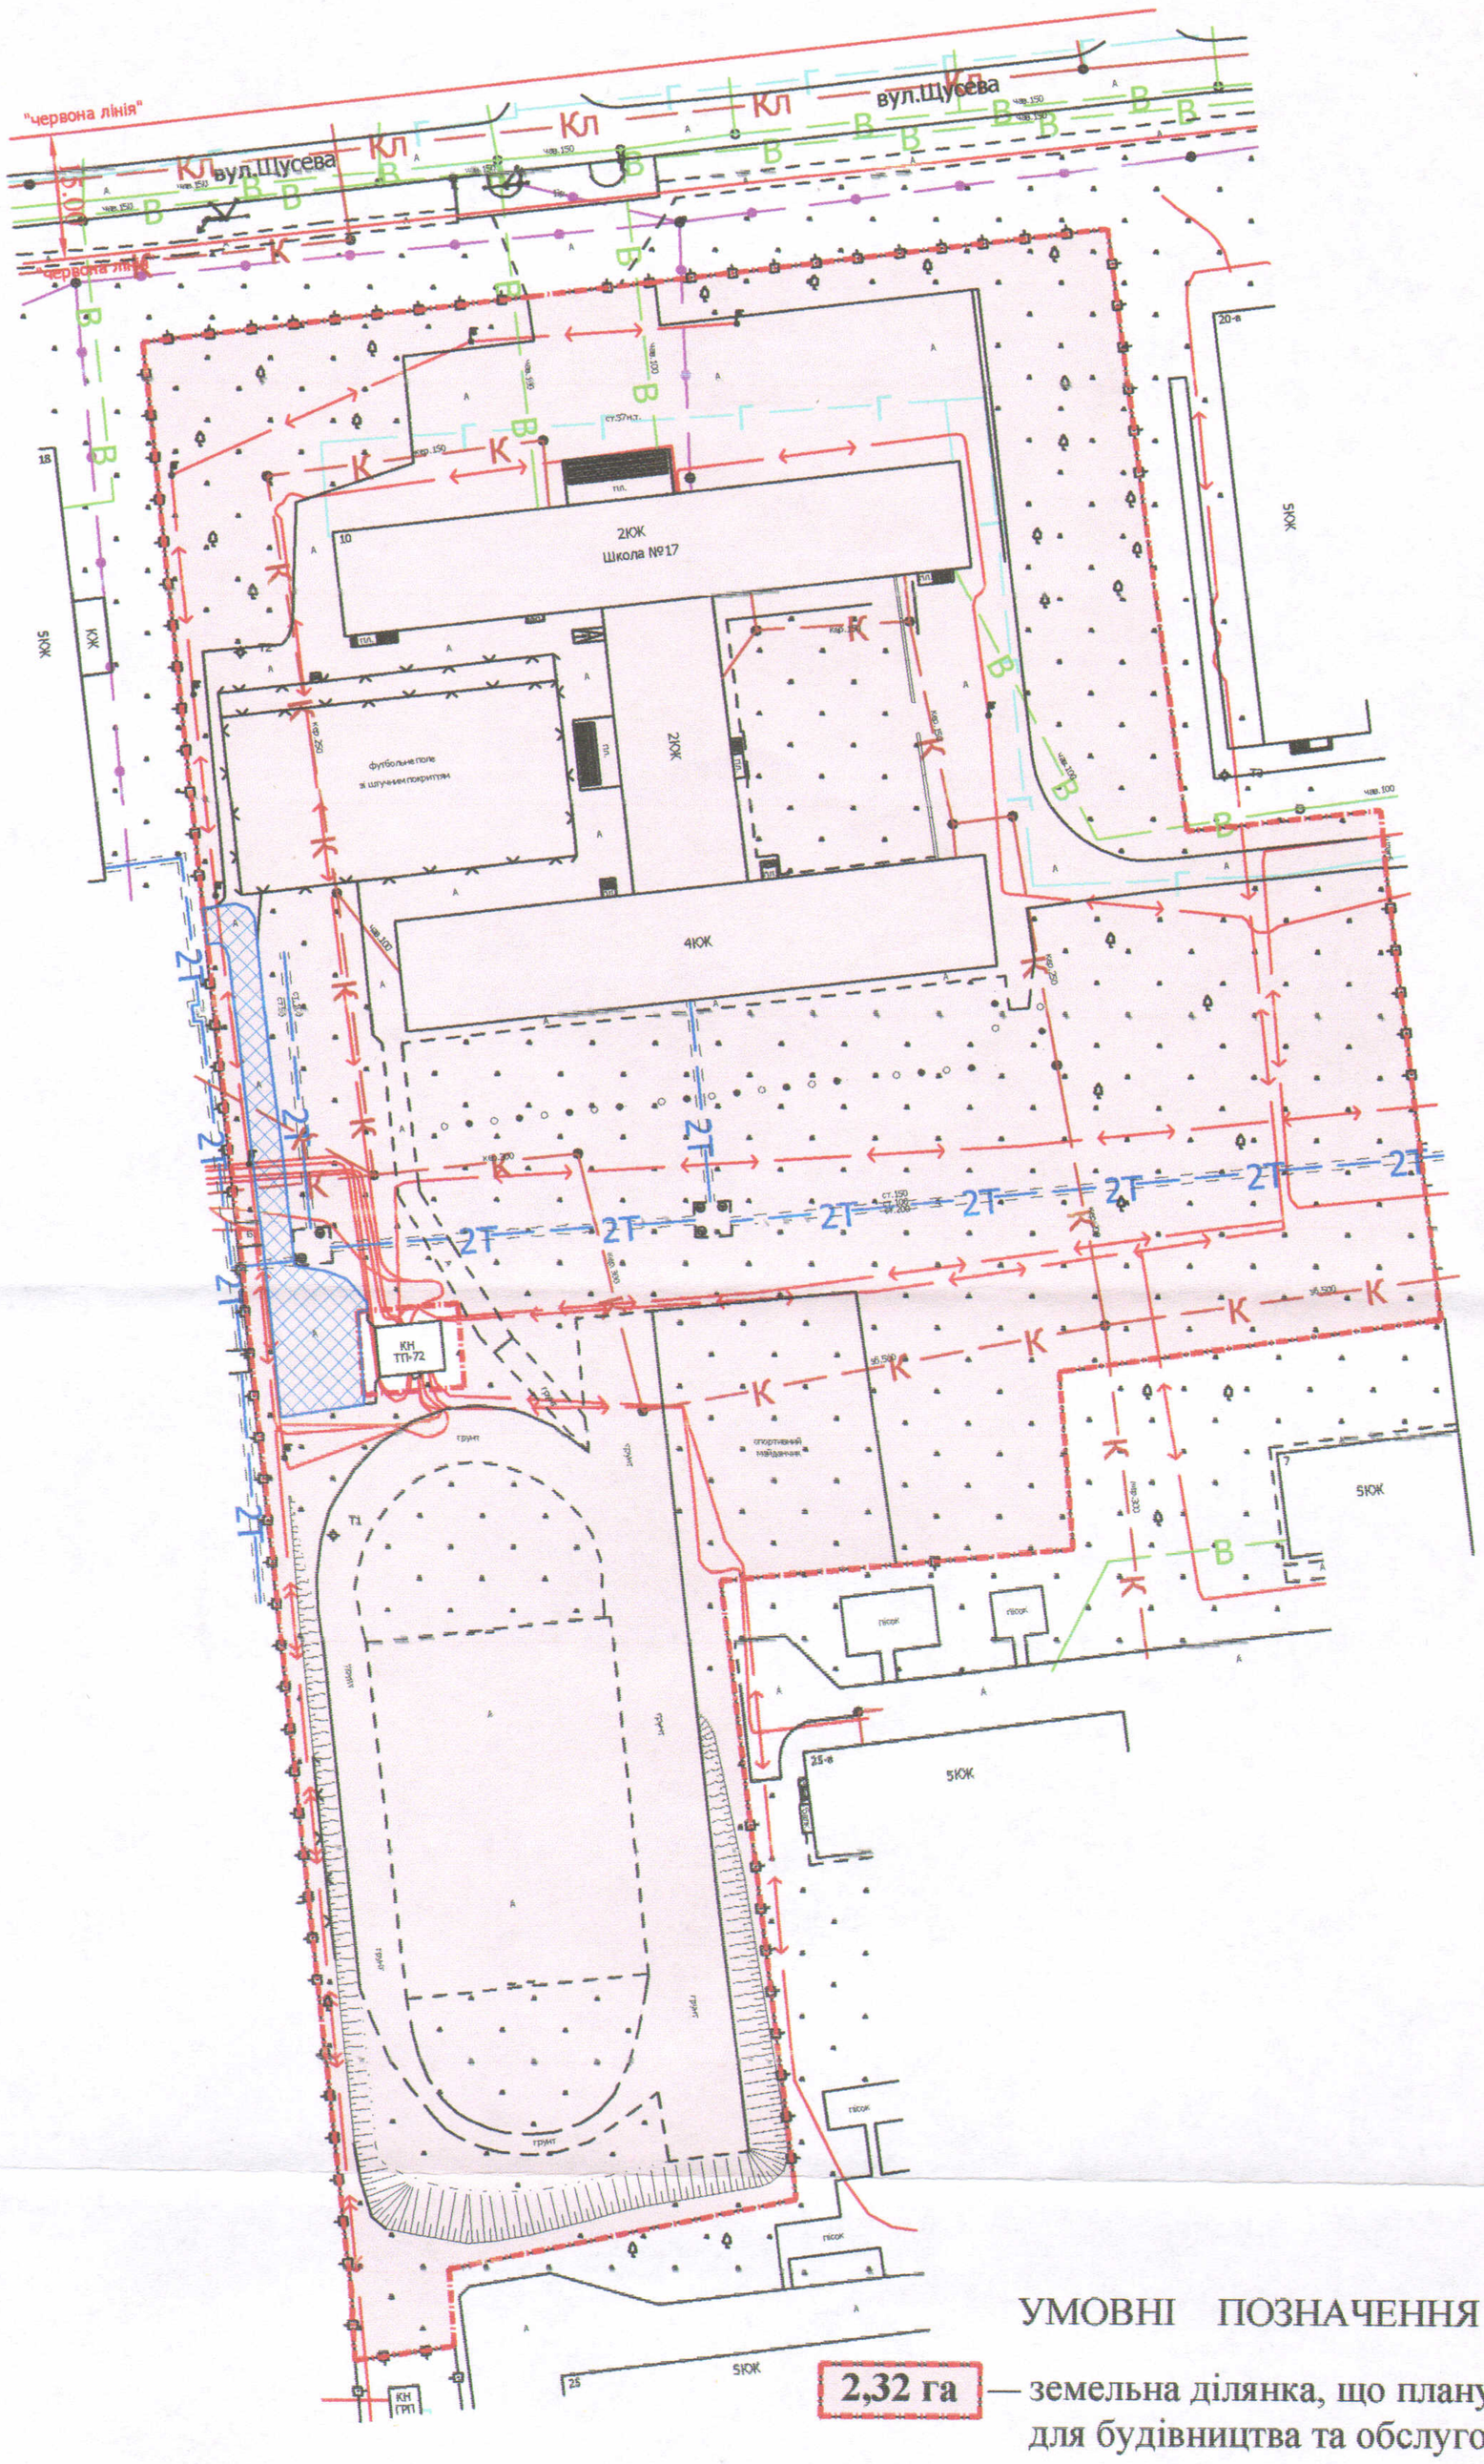

УМОВНІ ПОЗНАЧЕННЯ

2,32 га — земельна ділянка, що планується до відведення в постійне користування для будівництва та обслуговування будівель закладів освіти В 03.02

0,0335 га — обмеження, встановлені щодо використання земельної ділянки (сервітут, встановлений щодо земельної ділянки (07.02) - право проїзду на транспортному засобі по наявному шляху)

СЕКРЕТАР МІСЬКОЇ РАДИ _____ Григорій ПУСТОВІТ

Директор		Завадський В.М.	Масштаб 1: 1000		
Перевірив		Завадський В.М.			
Виконав		Кунцевич О.Ю.	Орієнтовна площа ділянки (га)	З них	
ПП "Луцькземресурс"				у власність	в оренду
			2,32	-	-