Додаток до рішення міської ради
№ _____ від "___" _____ 201_ р.

ПЛАН

земельної ділянки

Адреса: ***м. Луцьк, вул. Івана Огієнка, 10***

Землекористувач:

ОБ'ЄДНАННЯ СПІВВЛАСНИКІВ БАГАТОКВАРТИРНОГО БУДИНКУ "ФЕНІКС-ЛУЦЬК"

Ситуаційна схема

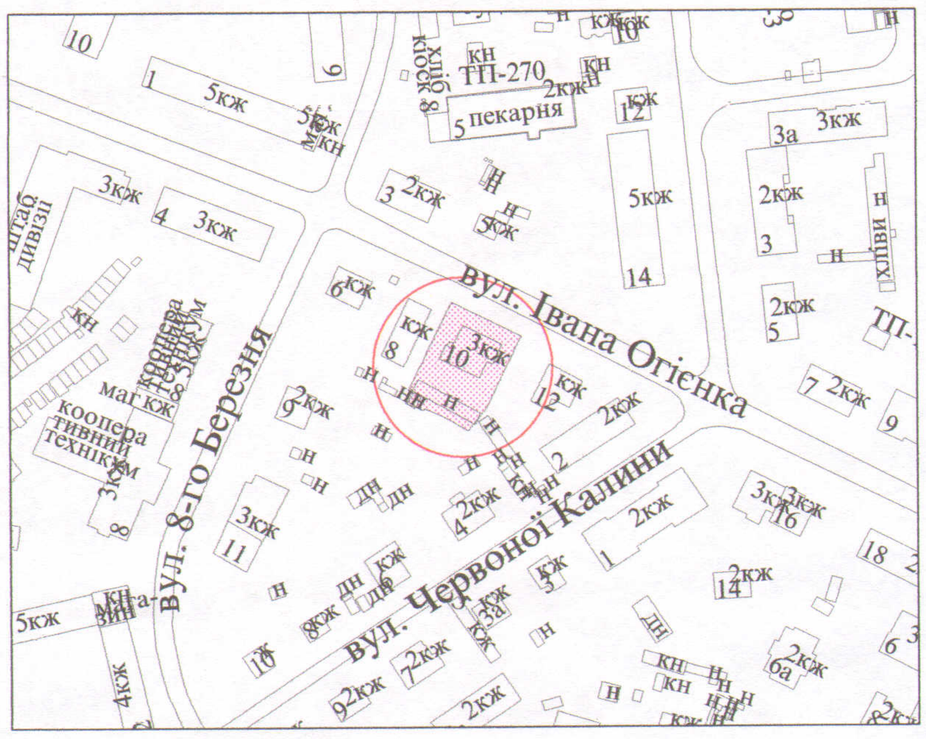

УМОВНІ ПОЗНАЧЕННЯ

0,10 га - **земельна ділянка, що планується до відведення у власність для будівництва і обслуговування багатоквартирного житлового будинку**

СЕКРЕТАР МІСЬКОЇ РАДИ _____ **Григорій Пустовіт**

		Масштаб 1 : 500		
Підприємець	**О.В. Холодков**	**Орієнтовна площа ділянки (га)**	**З них**	
			у власність	**в оренду**
ФІЗИЧНА ОСОБА-ПІДПРИЄМЕЦЬ Холодков Олександр Володимирович		**0,10**	**-**	**-**