Додаток до рішення міської ради
№ _____ від "__" _____ 2019 р.

ПЛАН
земельної ділянки

Кадастровий номер: *0710100000:31:133:0004*
Адреса: *м. Луцьк, вул. Львівська, 150*

Орендодавець:
Територіальна громада міста Луцька в особі Луцької міської ради

Орендар:
ПРИВАТНЕ АКЦІОНЕРНЕ ТОВАРИСТВО "ВОЛИНЬОБЛЕНЕРГО"

Ситуаційна схема

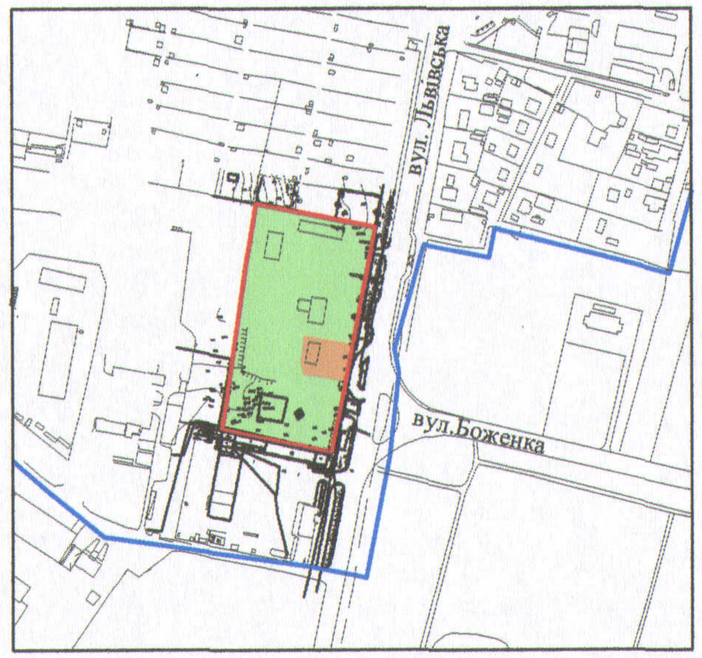

Умовні позначення:

1,7730 га - земельна ділянка, що надана в оренду ПрАТ "Волиньобленерго" (право оренди зареєстроване в Державному реєстрі речових прав на нерухоме майно від 20.04.2017, номер запису 20109841, відповідно до договору оренди землі від 20.04.2017 р.) для обслуговування виробничої бази Луцької районної філії та ПС 35 кВ

- межа поділу орендованої земельної ділянки

1,6490 га - земельна ділянка № 1

0,1136 га - обмеження, встановлені щодо використання земельної ділянки (охоронні зони навколо інженерних комунікацій (01.08) - водопровід, каналізація, підземна кабельна лінія електрозв'язку, газопровід)

0,8410 га - сервітут, встановлений щодо використання земельної ділянки (право вільного доступу до газорозподільчого пункту для проведення ремонтних та профілактичних робіт (07.03))

0,1240 га - земельна ділянка № 2

0,0417 га - обмеження, встановлені щодо використання земельної ділянки (охоронні зони навколо інженерних комунікацій (01.08) - газопровід, каналізація, підземна кабельна лінія електропередачі)

0,0295 га - сервітут, встановлений щодо використання земельної ділянки (право вільного доступу до газорозподільчого пункту для проведення ремонтних та профілактичних робіт (07.03))

СЕКРЕТАР МІСЬКОЇ РАДИ _____ Григорій ПУСТОВІТ

Директор	А.І. Крисак	Масштаб 1: 1000		
Відповідальний за якість робіт	О.А. Ємець			
Виконав	В.П. Мендель	Площа ділянки (га)	З них	
ТзОВ "ГІНТП+"		1,7730	в оренду	
			1	1,6490
			2	0,1240