ПЛАН
земельної ділянки

Додаток до рішення міської ради
№ _____ від "__"_____ 201__ р.

Ситуаційний план

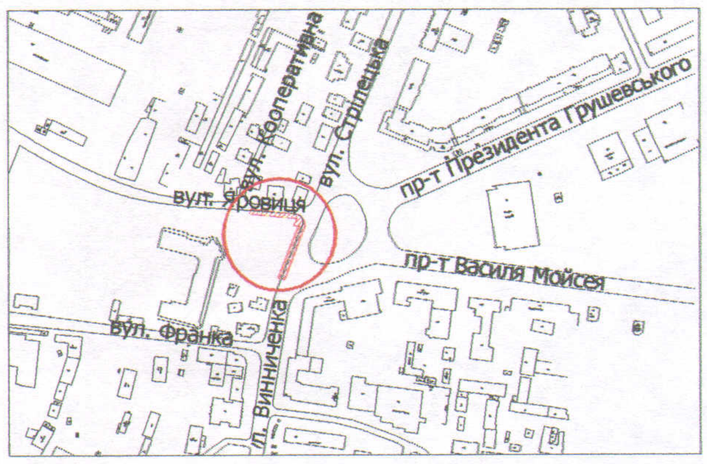

Кадастровий №: *0710100000:11:013:0039*

Адреса: *м. Луцьк, ріг вул. Яровиці та вул. Стрілецької*

Землекористувач:
ТОВАРИСТВО З ОБМЕЖЕНОЮ ВІДПОВІДАЛЬНІСТЮ «ОФІСНО-ТОРГОВИЙ ЦЕНТР»

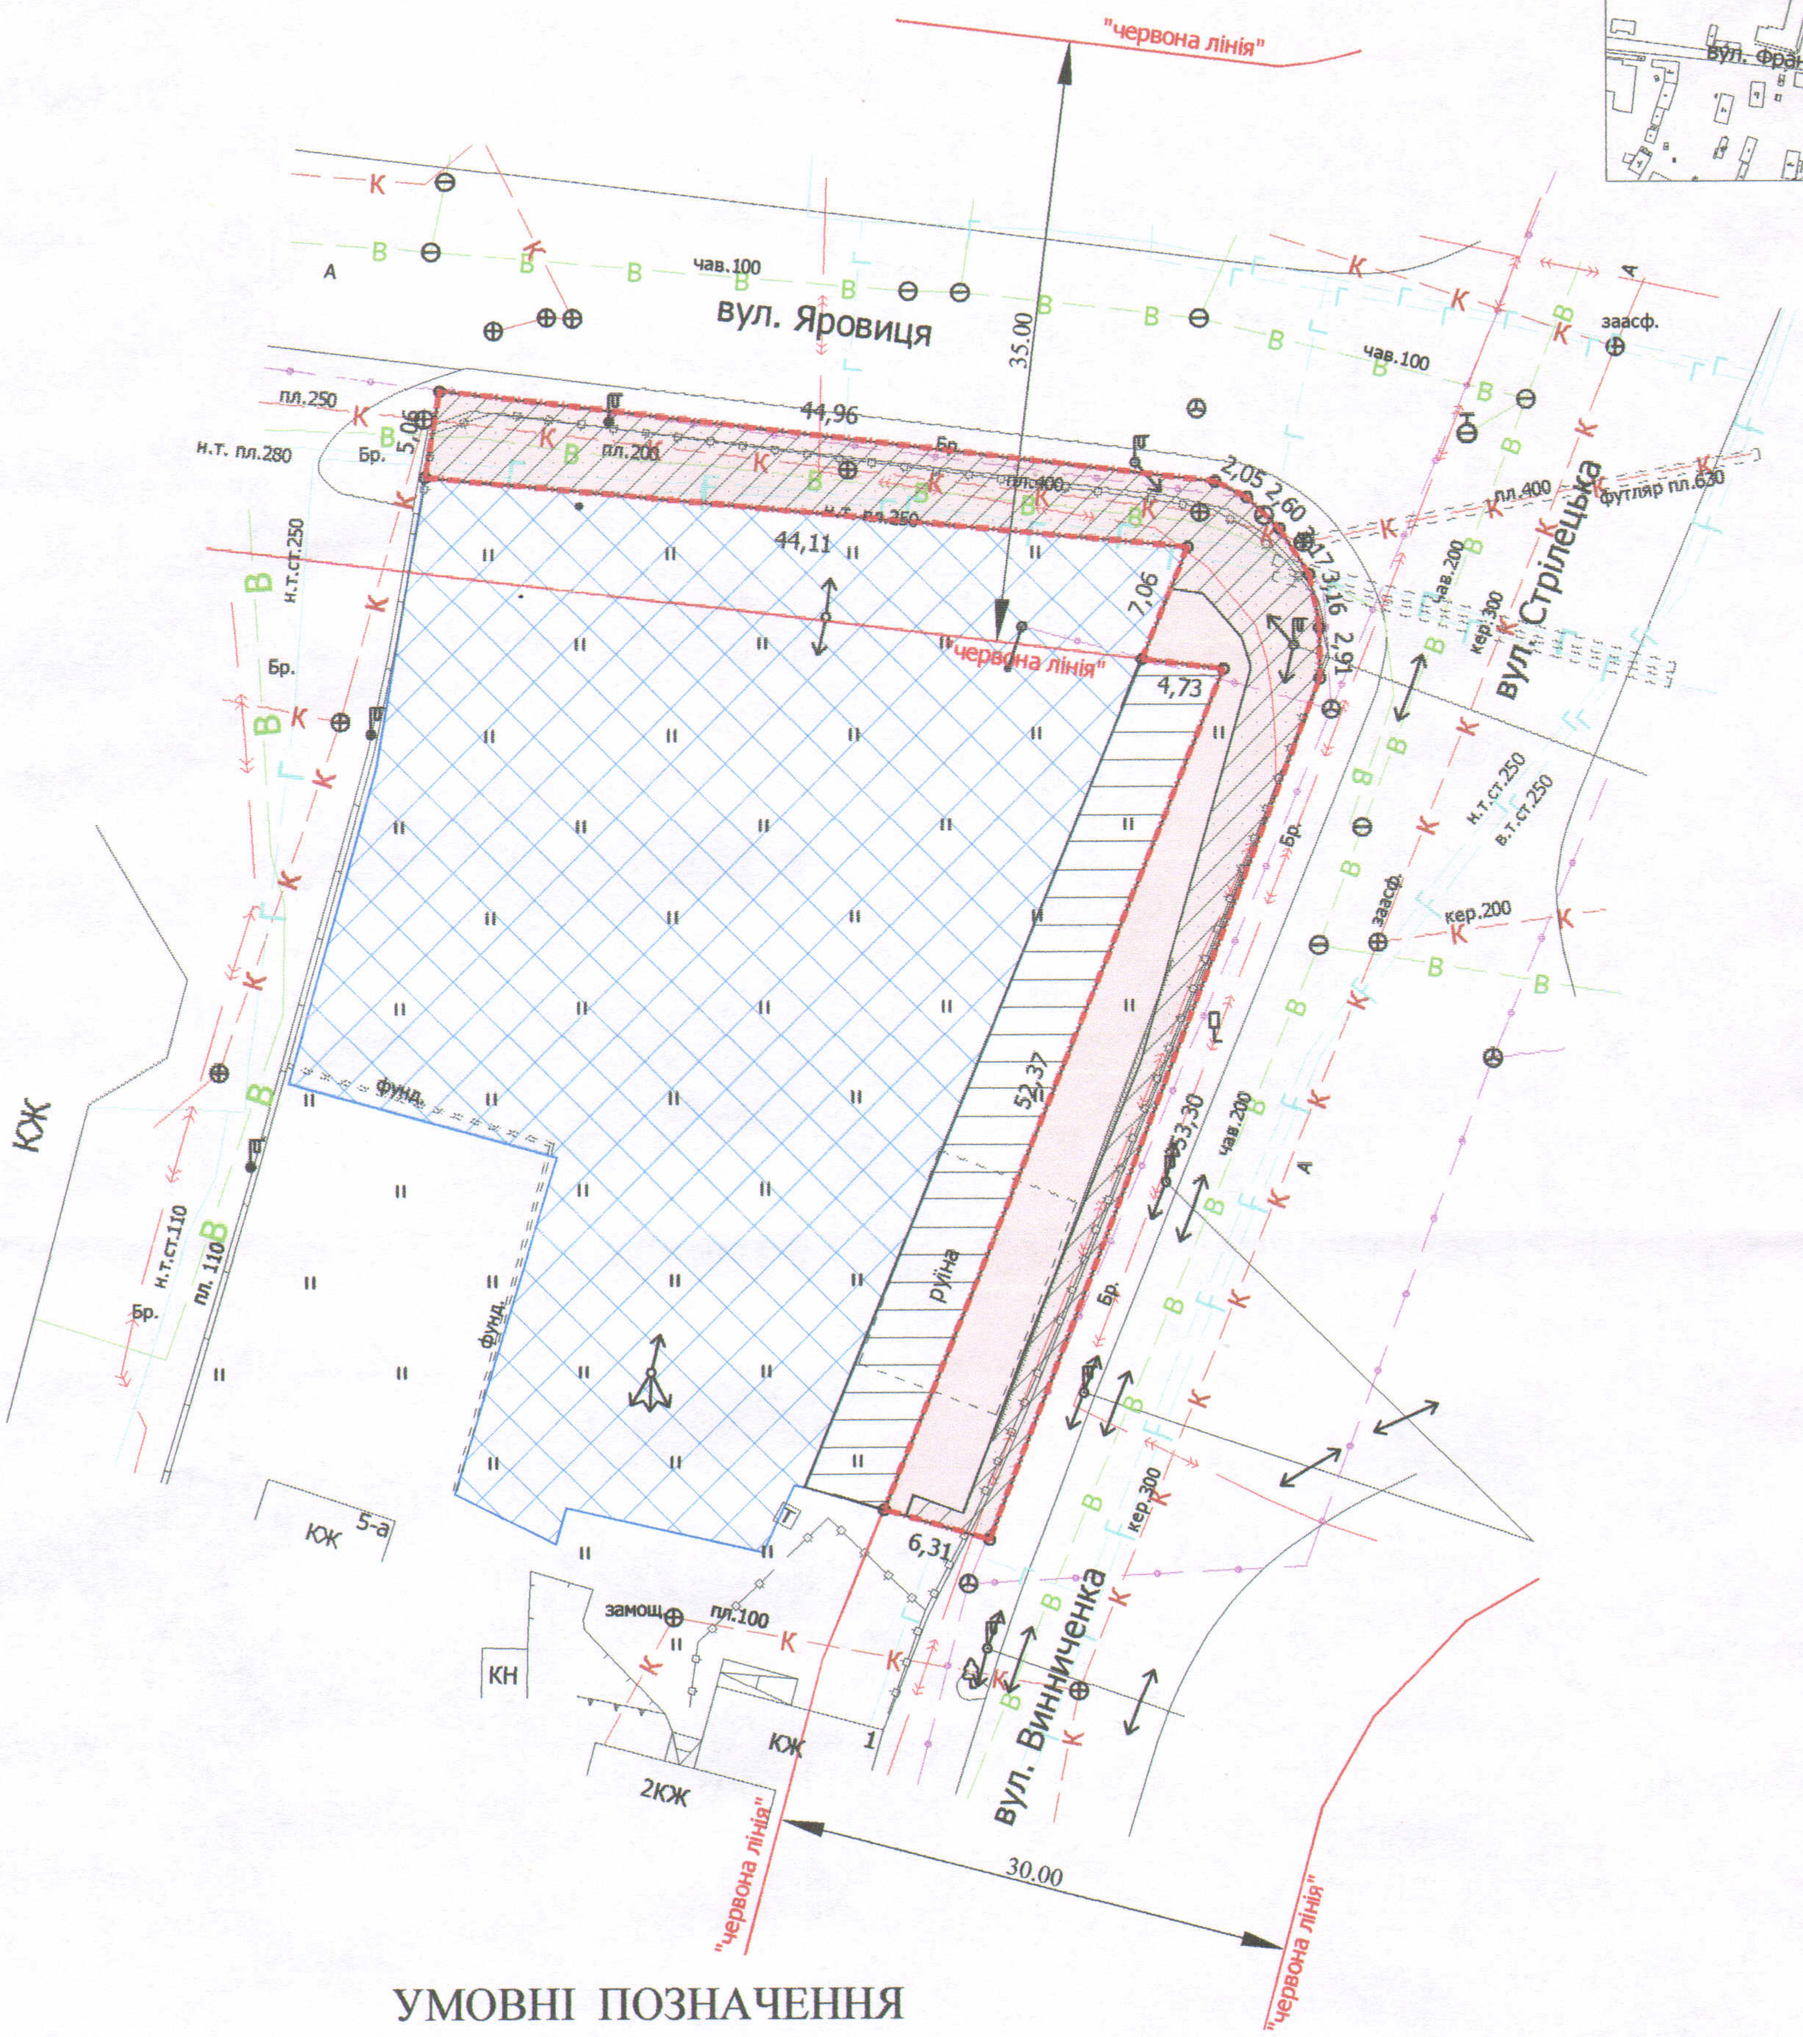

УМОВНІ ПОЗНАЧЕННЯ

0,0582 га — земельна ділянка, що надається в оренду для будівництва та обслуговування багатоквартирного житлового будинку з вбудованими нежитловими приміщеннями комерційного, соціального, побутового призначення та підземною автостоянкою

0,0582 га — земельна ділянка, що була надана в оренду СП "Західна нафтова група" у формі ТзОВ згідно з договором оренди землі від 13.02.2008 за № 040807700063

0,1952 га — земельна ділянка ТОВ "ОФІСНО-ТОРГОВИЙ ЦЕНТР" , право власності на яку зареєстроване в Державному реєстрі речових прав на нерухоме майно 15.03.2017, номер запису про право власності: 19485920

0,0243 га — землекористуванні ТОВ "ОФІСНО-ТОРГОВИЙ ЦЕНТР"

0,0383 га — обмеження, встановлені щодо використання земельної ділянки (охоронні зони навколо інженерних комунікацій (01.08) - підземна кабельна лінія електропередачі, повітряна лінія електропередачі, підземна кабельна лінія електрозв 'язку, водопровід, каналізація, газопровід)

СЕКРЕТАР МІСЬКОЇ РАДИ _____ Григорій ПУСТОВІТ

Директор		Завадський В.М.	Масштаб 1:500
Перевірив		Завадський В.М.	
Виконав		Клепач О.В.	

ПП "Луцькземресурс"

Площа ділянки (га)	З них	
	у власність	в оренду
0,0582	-	0,0582