
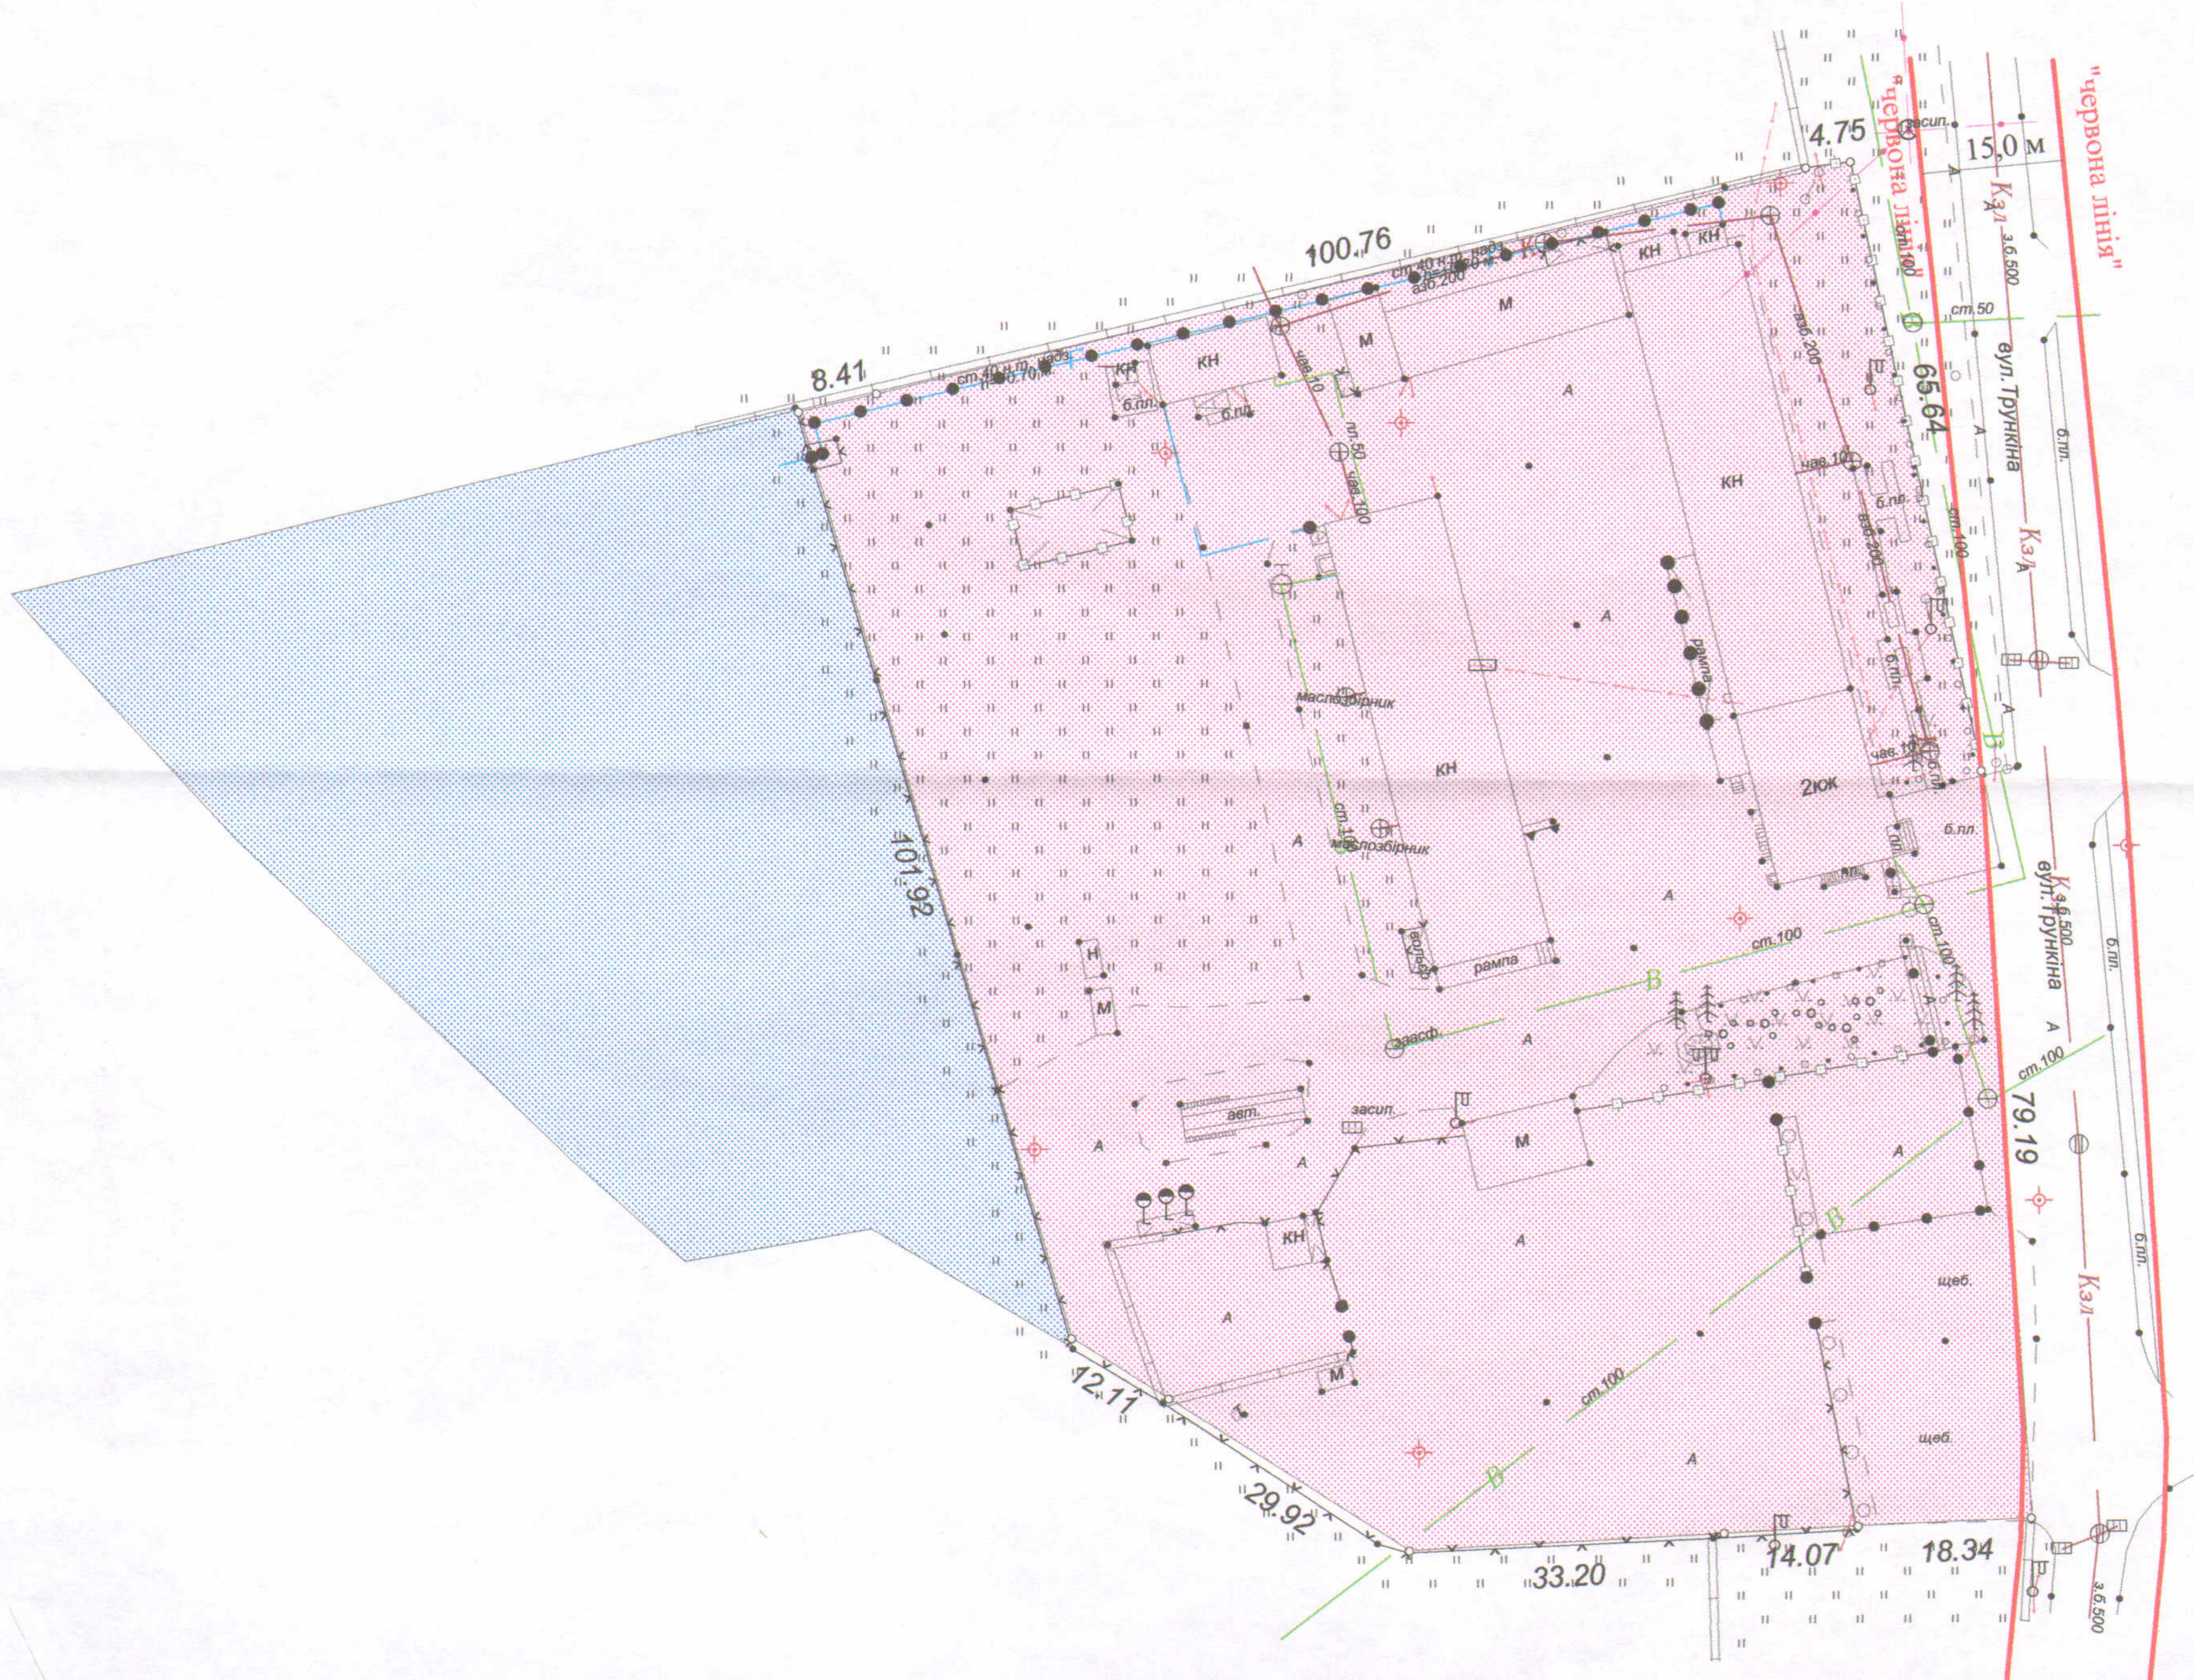


ПЛАН
земельної ділянки

Ситуаційна схема

Адреса: м. Луцьк, вул. Дубнівська, 97-а

Землекористувач: Товариство з обмеженою відповідальністю
Волинський автоцентр "КамАЗ"

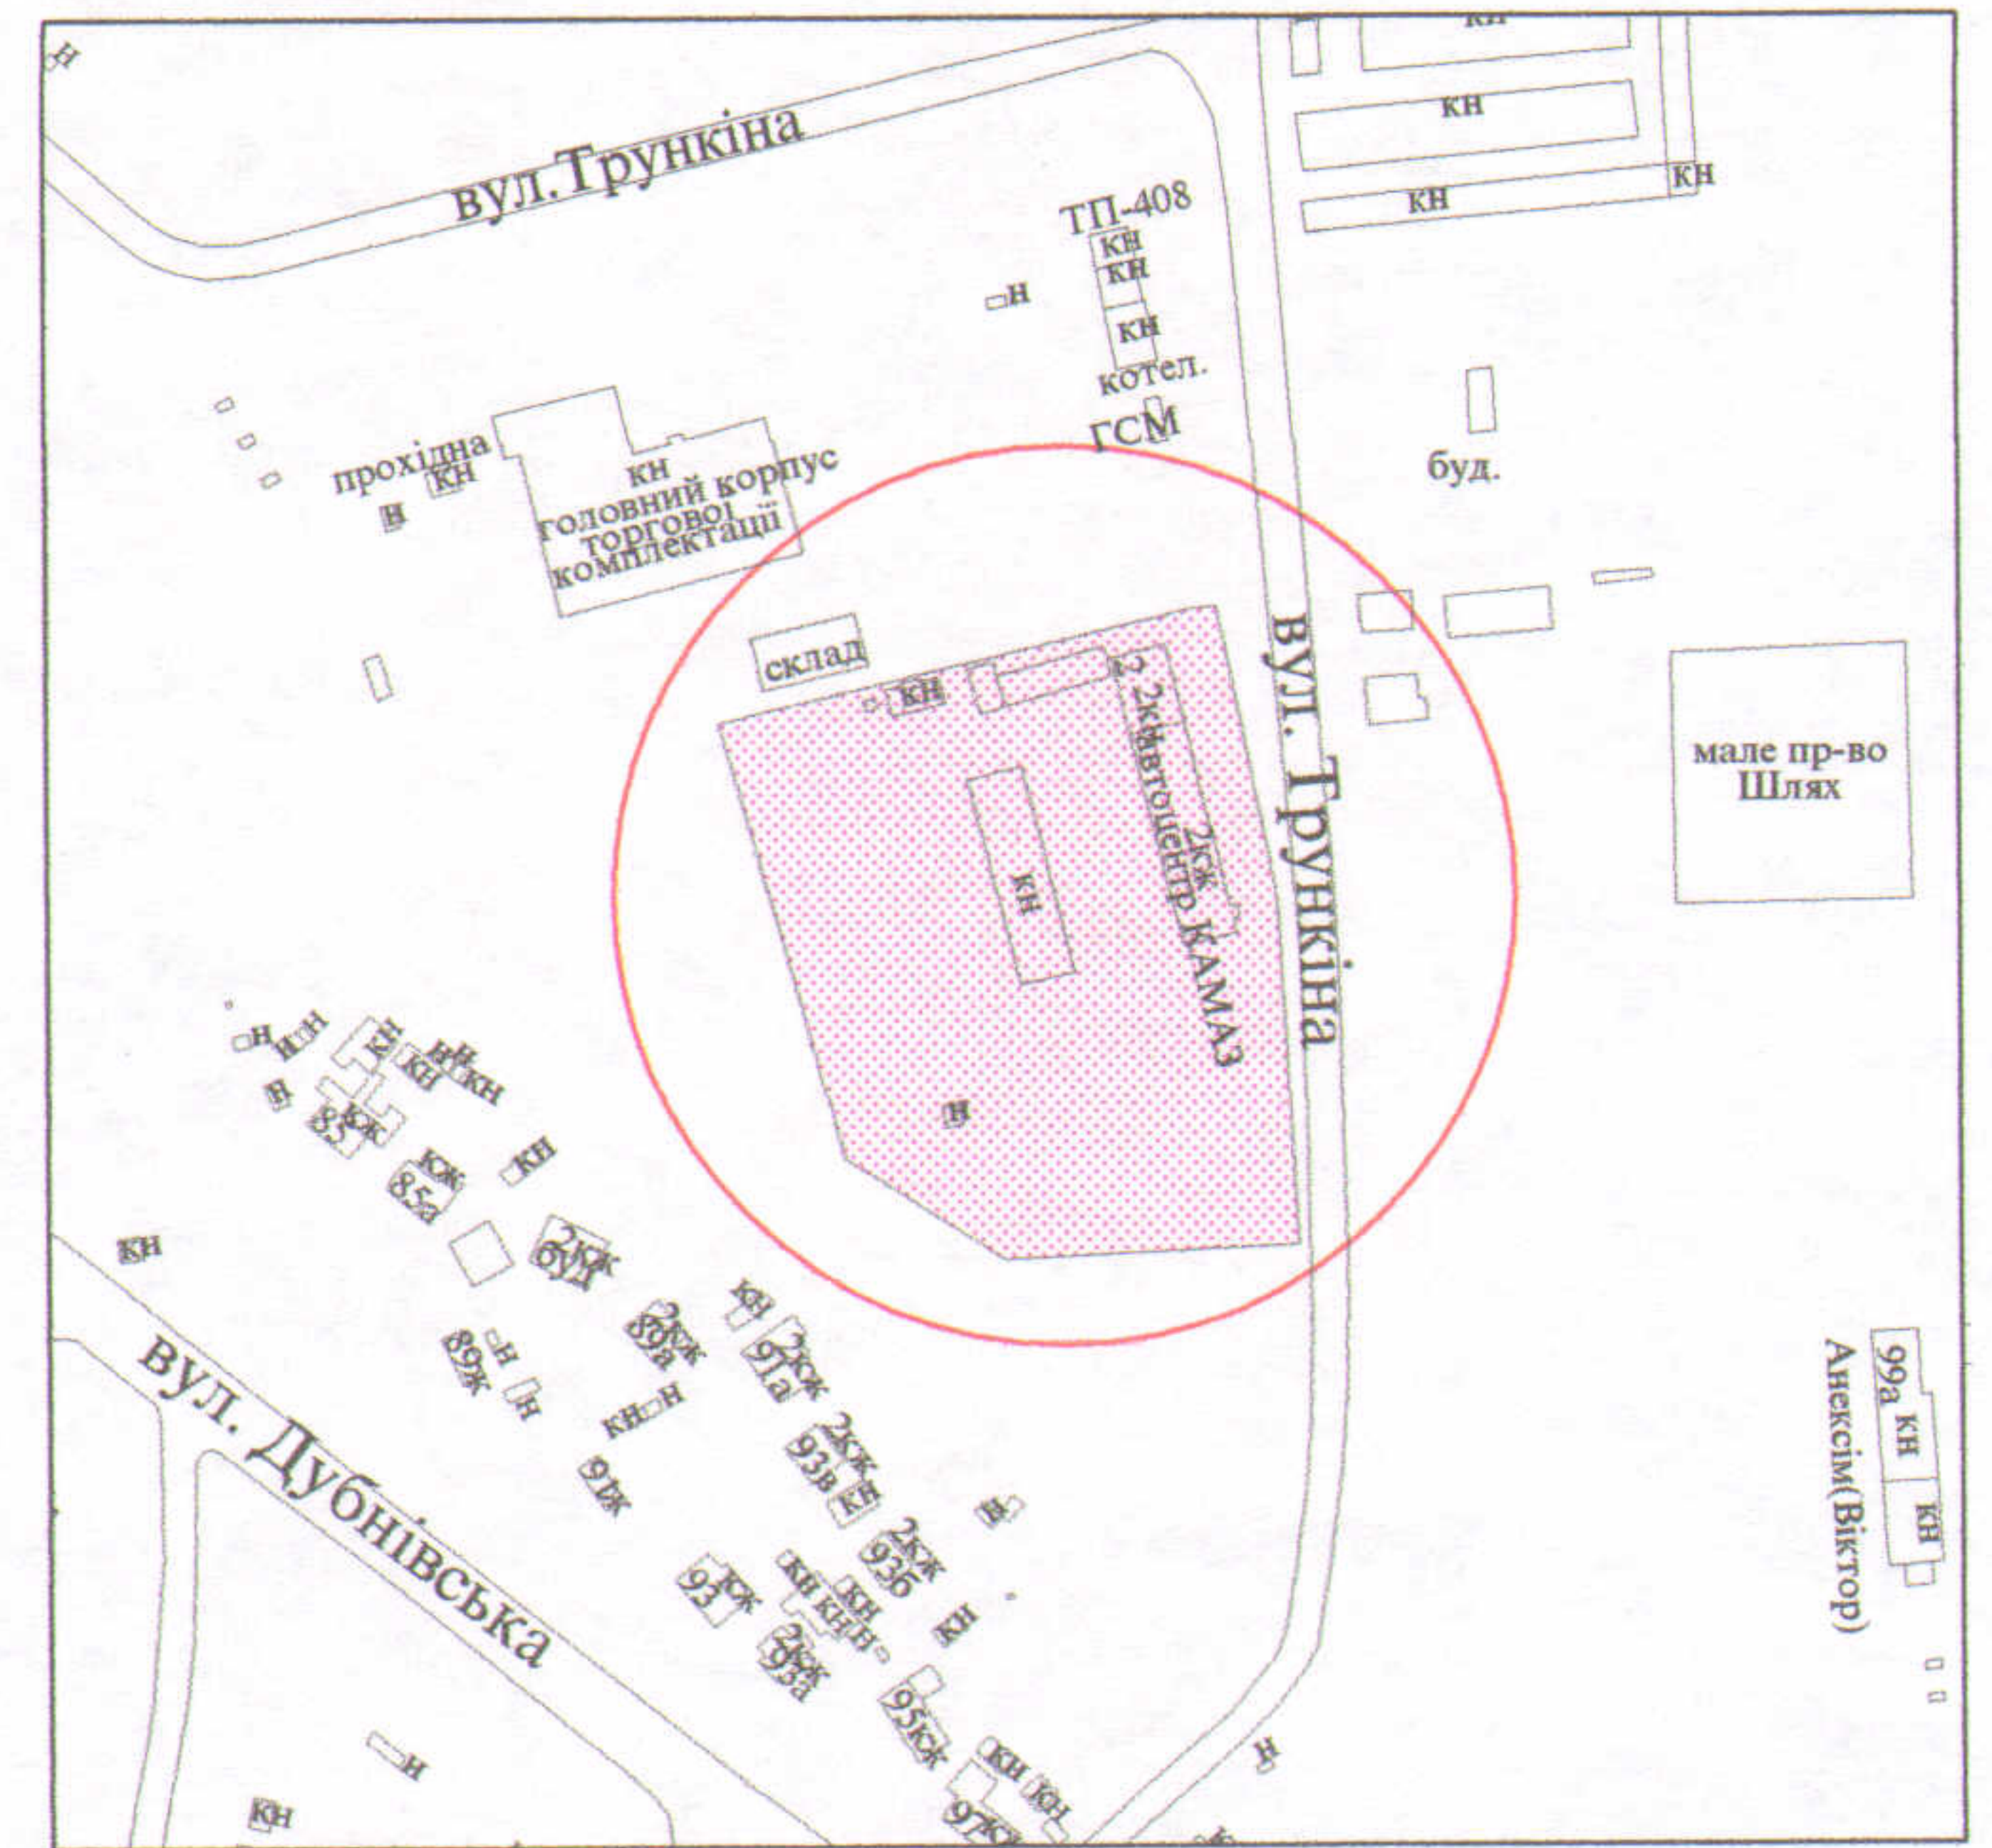

УМОВНІ ПОЗНАЧЕННЯ

- 1,4045 га** - земельна ділянка у постійному користуванні Товариства з обмеженою відповідальністю Волинський автоцентр "КамАЗ" згідно з державним актом на право постійного користування від 17.12.1996 за № 209 (серія П-ВЛ № 000173) для господарської діяльності
- 0,5447 га** - землекористування ТзОВ "Спадщина"

СЕКРЕТАР МІСЬКОЇ РАДИ

Григорій Пустовіт

СЕРТИФІКОВАНИЙ
ПІДПРИЄМЕЦЬ
ХОЛОДКОВ ОЛЕКСАНДР
ВОЛОДИМИРОВИЧ
ФОЗІЧНА ОСОБА-ПІДПРИЄМЕЦЬ
ХОЛОДКОВ ОЛЕКСАНДР
ВОЛОДИМИРОВИЧ

О.В. Холодков

Масштаб 1 : 1000

Площа ділянки (га)	З них	
	у власність	у постійне користування
1,4045	-	1,4045