Додаток до рішення міської ради
№ _____ від "___" _____ 20__ р.

ПЛАН
земельної ділянки

Кадастровий №: *0710100000:11:101:0075*

Адреса: *м. Луцьк, вул. Замкова, 21*

Землекористувач: *громадянка Дадак Юлія Олегівна*
громадянин Гопанчук Леонід Луцієвич
громадянка Сергушко Ольга Миколаївна

Ситуаційна схема

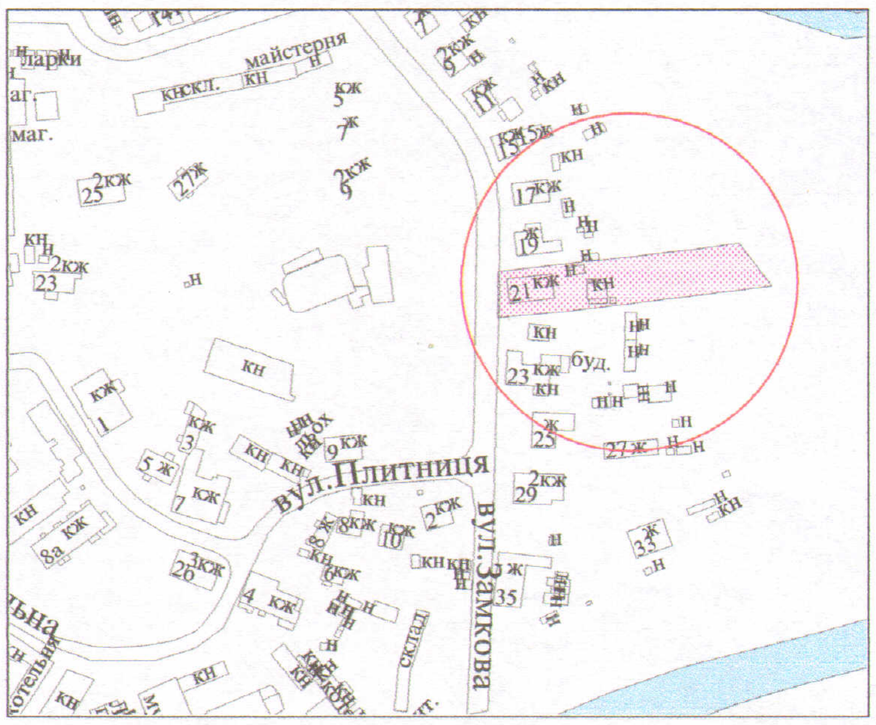

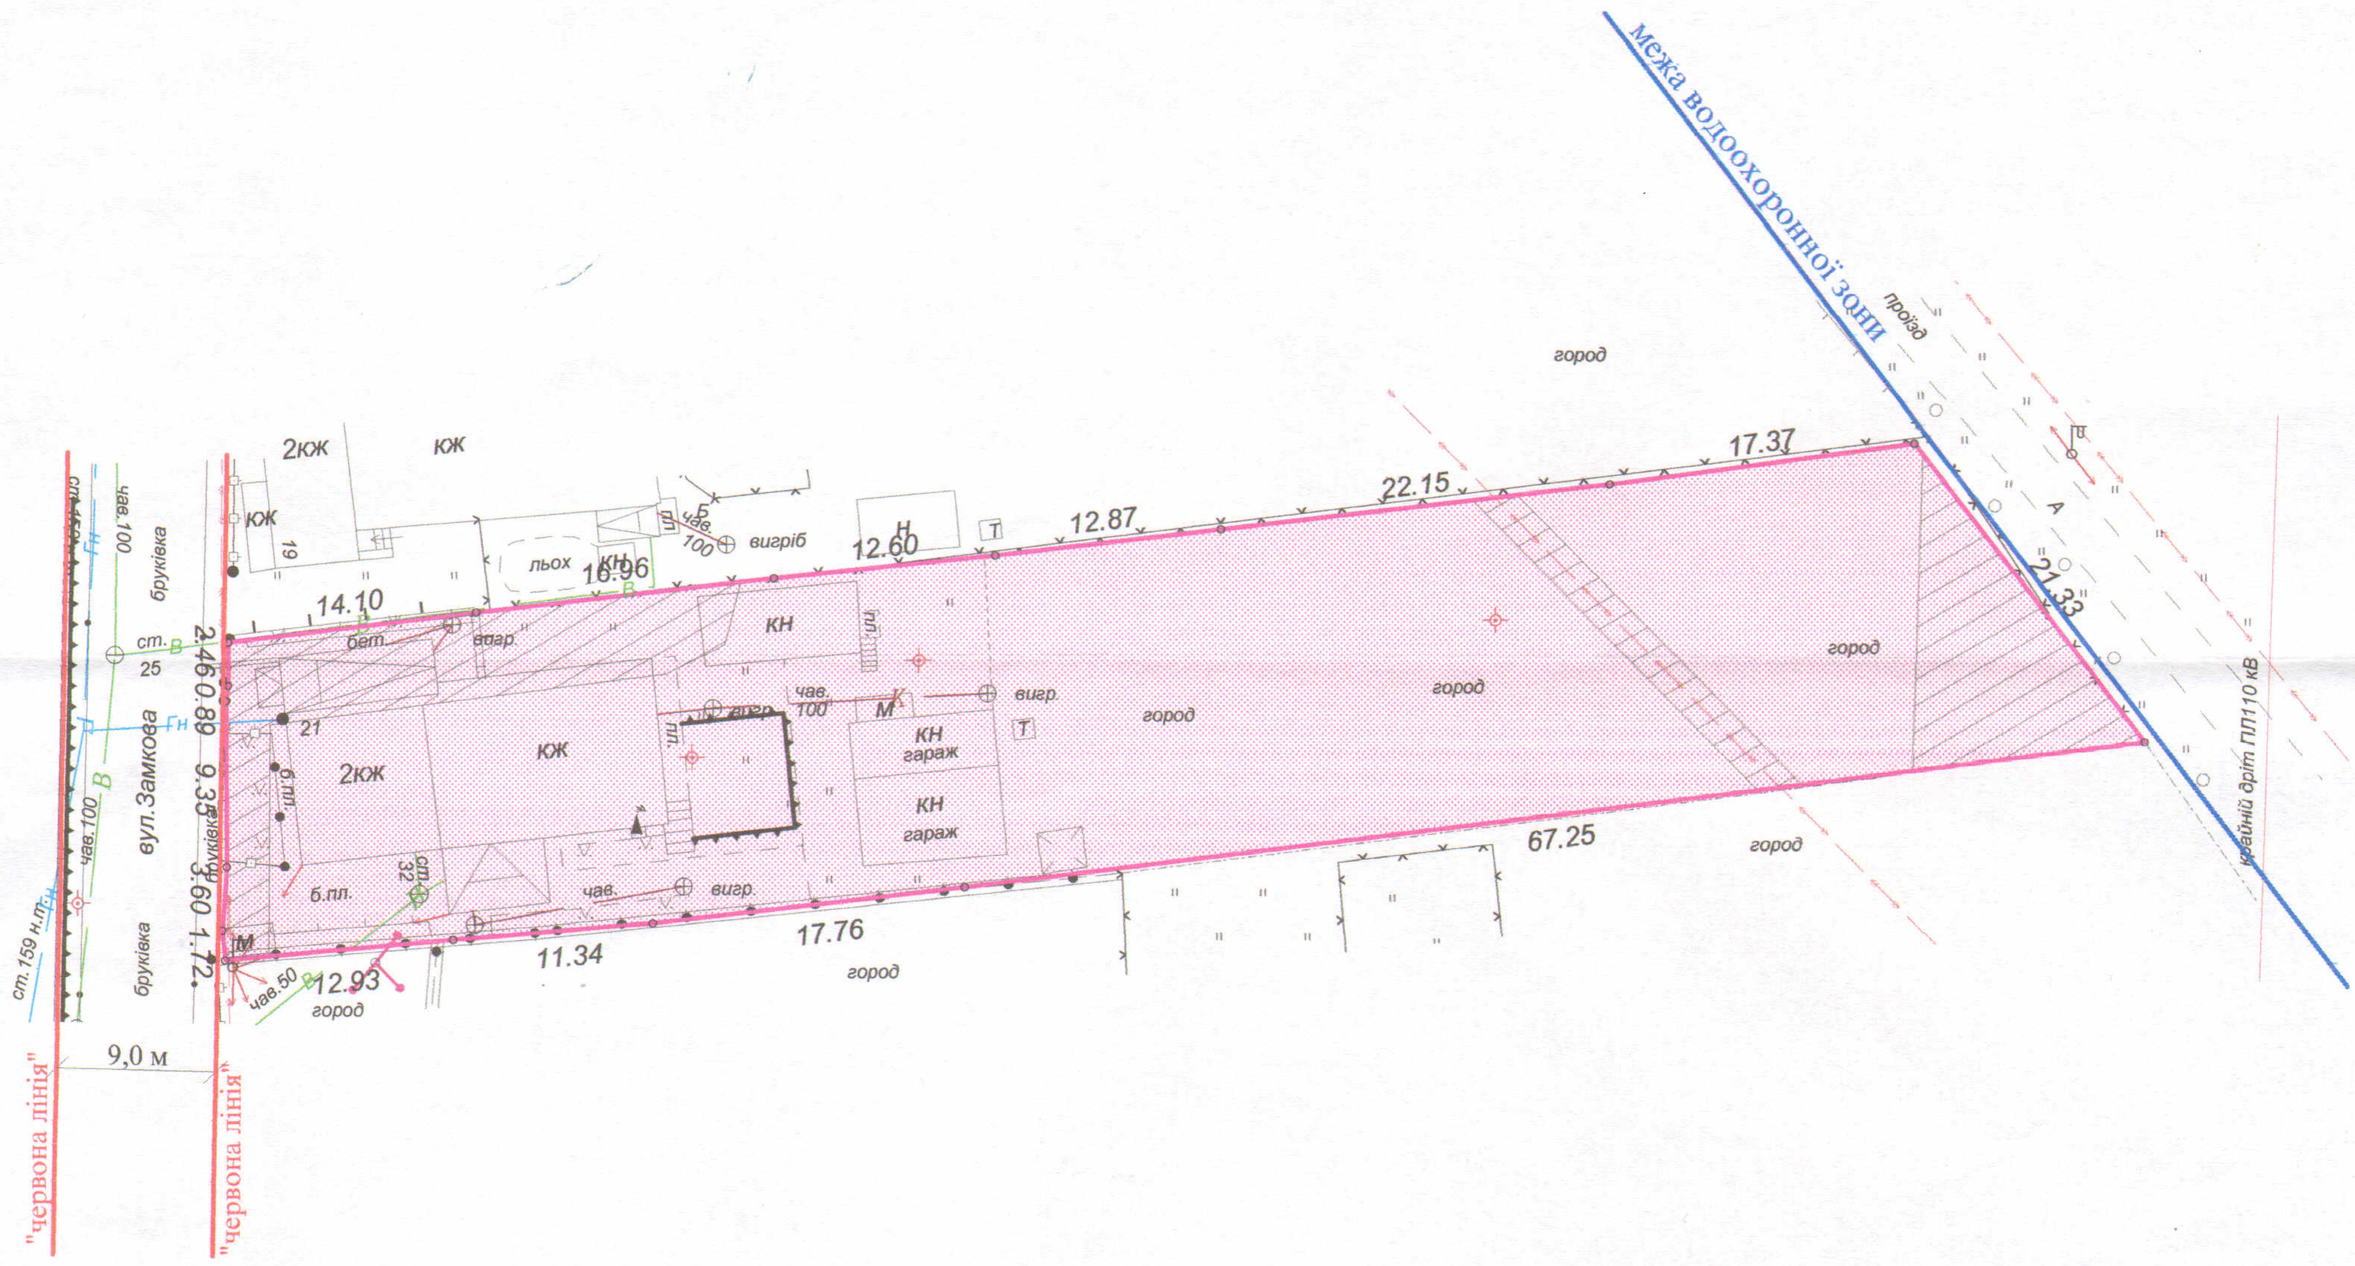

УМОВНІ ПОЗНАЧЕННЯ

0,1882 га - земельна ділянка, що надається в оренду для будівництва та обслуговування жилого будинку, господарських будівель і споруд

0,1882 га - земельна ділянка, що була надана в оренду громадянам Гопанчуку Л.Л., Сергушко І.С., Дядіо С.В. згідно з договором оренди землі від 10.08.2010 за № 041007700353

0,0331 га - обмеження, встановлені щодо використання земельної ділянки (охоронні зони навколо інженерних комунікацій (01.08) - водопровід, повітряні лінії електропередачі, підземні кабельні лінії електропередачі)

СЕКРЕТАР МІСЬКОЇ РАДИ _____ **Григорій ПУСТОВІТ**

		Масштаб 1 : 500		
Підприємець	**О.В. Холодков**	**Площа ділянки (га)**	**З них**	
			у власність	**в оренду**
ФІЗИЧНА ОСОБА-ПІДПРИЄМЕЦЬ ХОЛОДКОВ ОЛЕКСАНДР ВОЛОДИМИРОВИЧ		**0,1882**	**-**	**0,1882**